
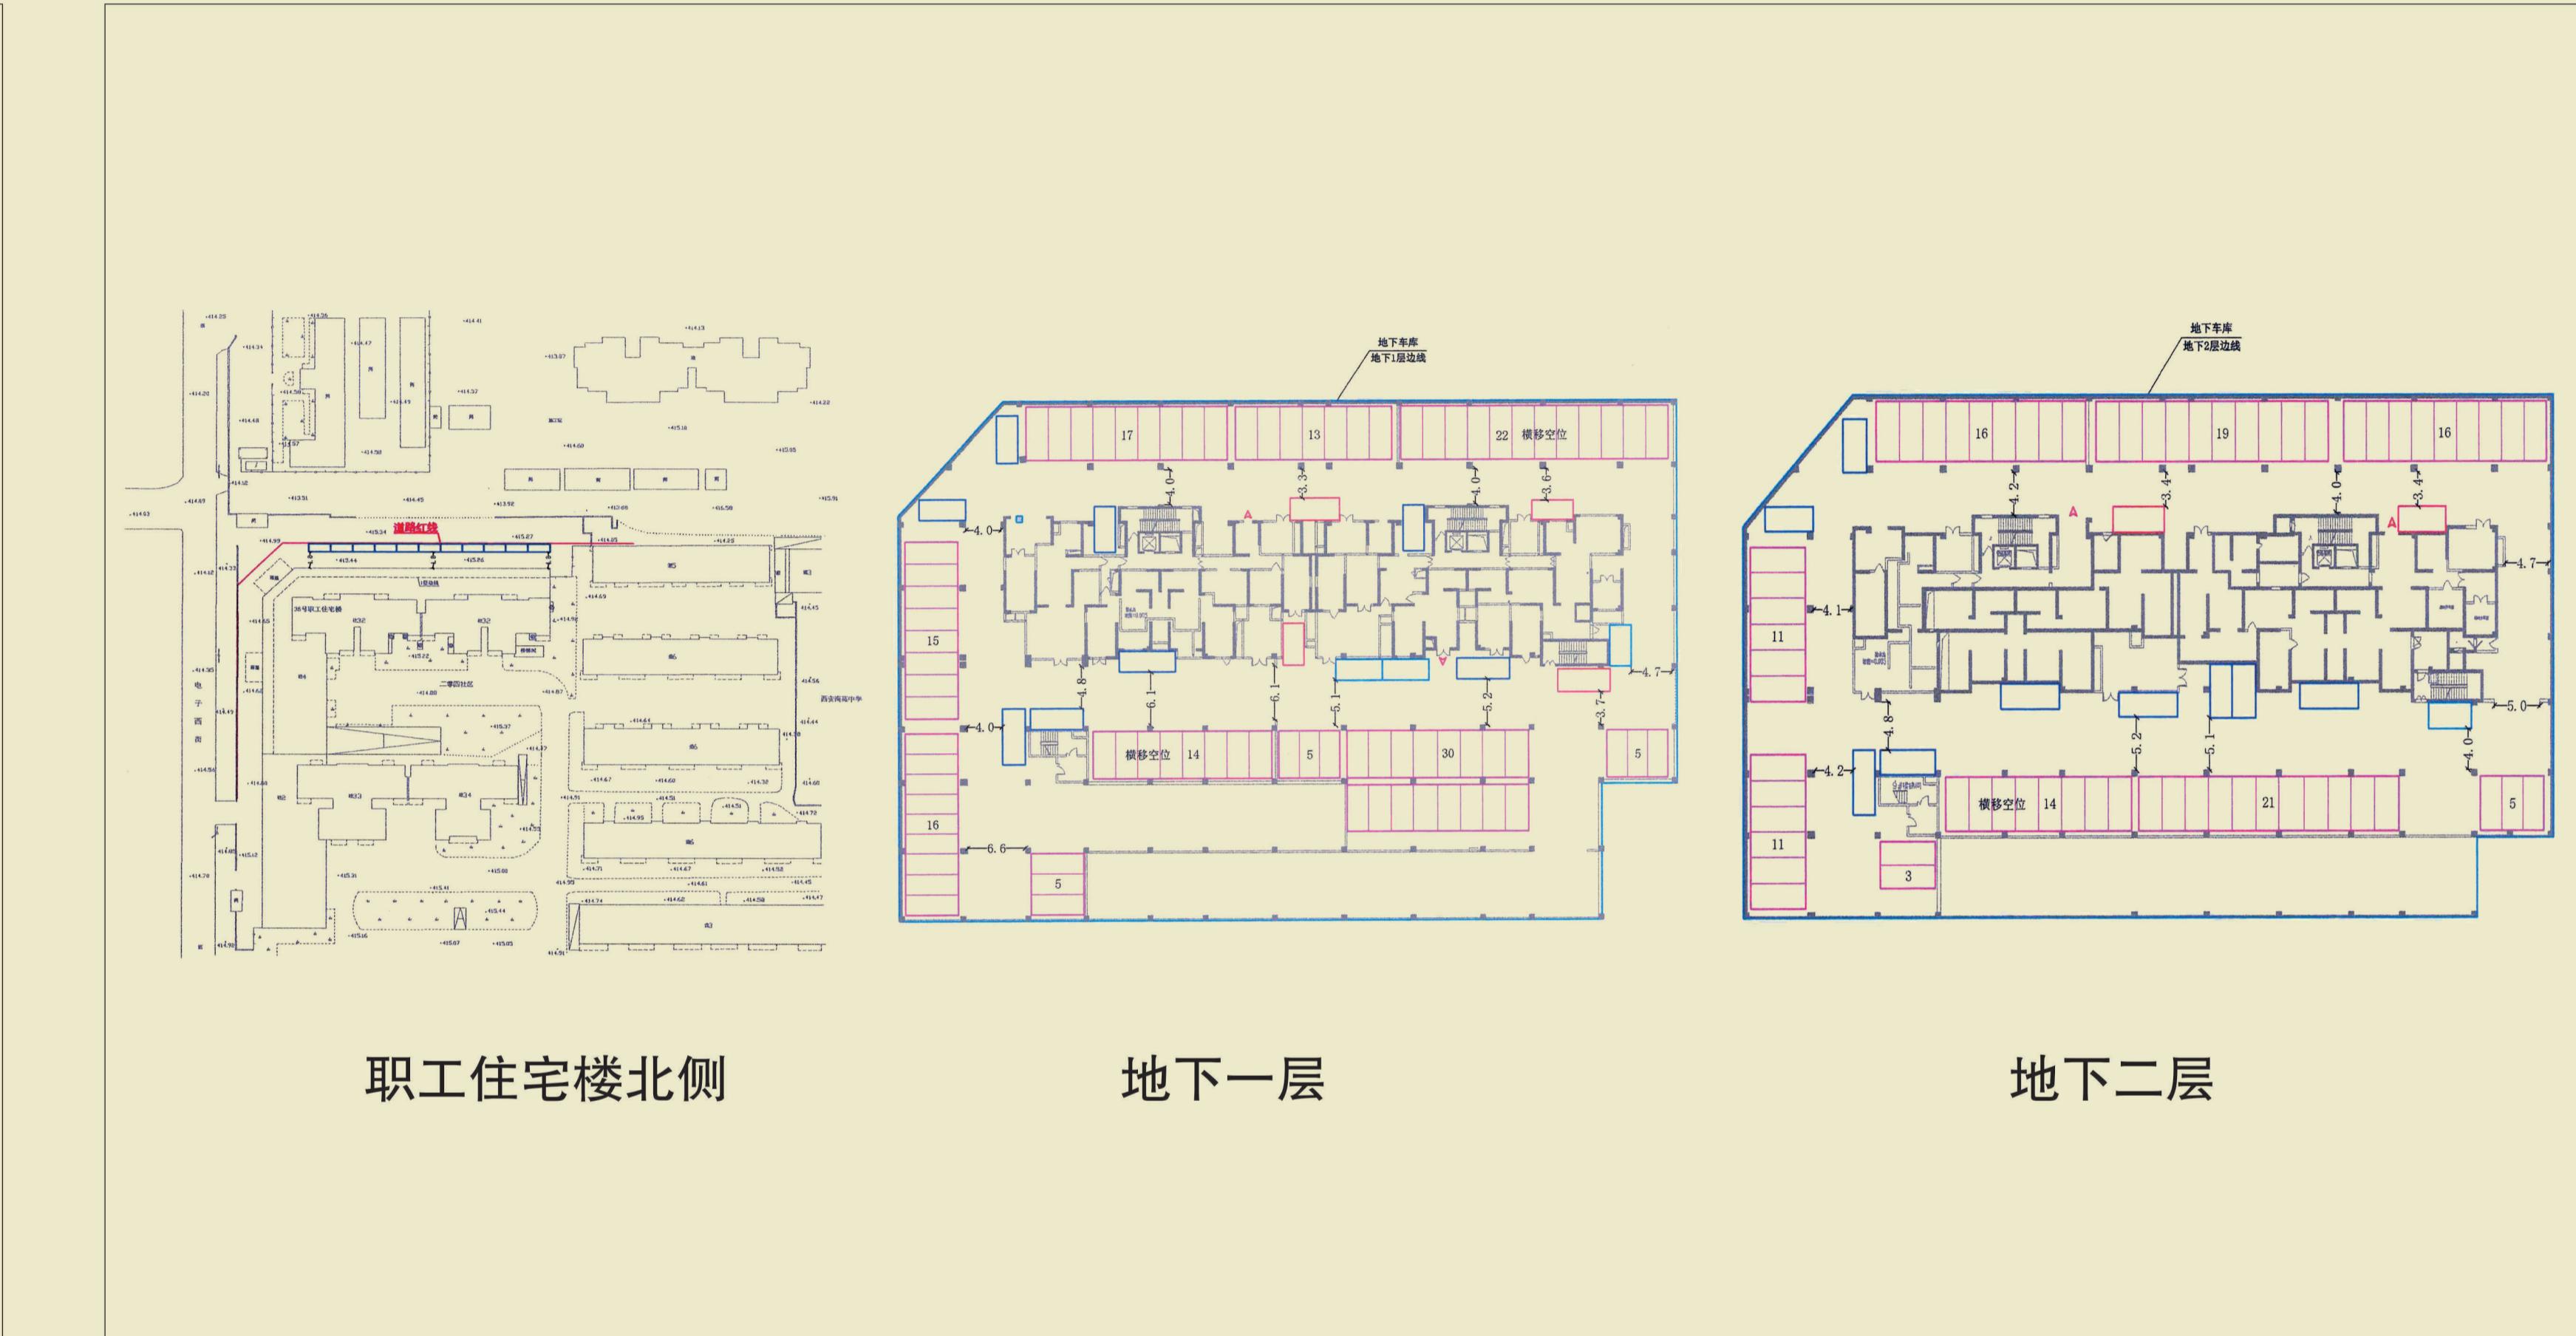


# 西安市建设工程规划条件核实相关情况公示牌

中国兵器工业第二〇四研究所  
职工住宅楼（36#楼）

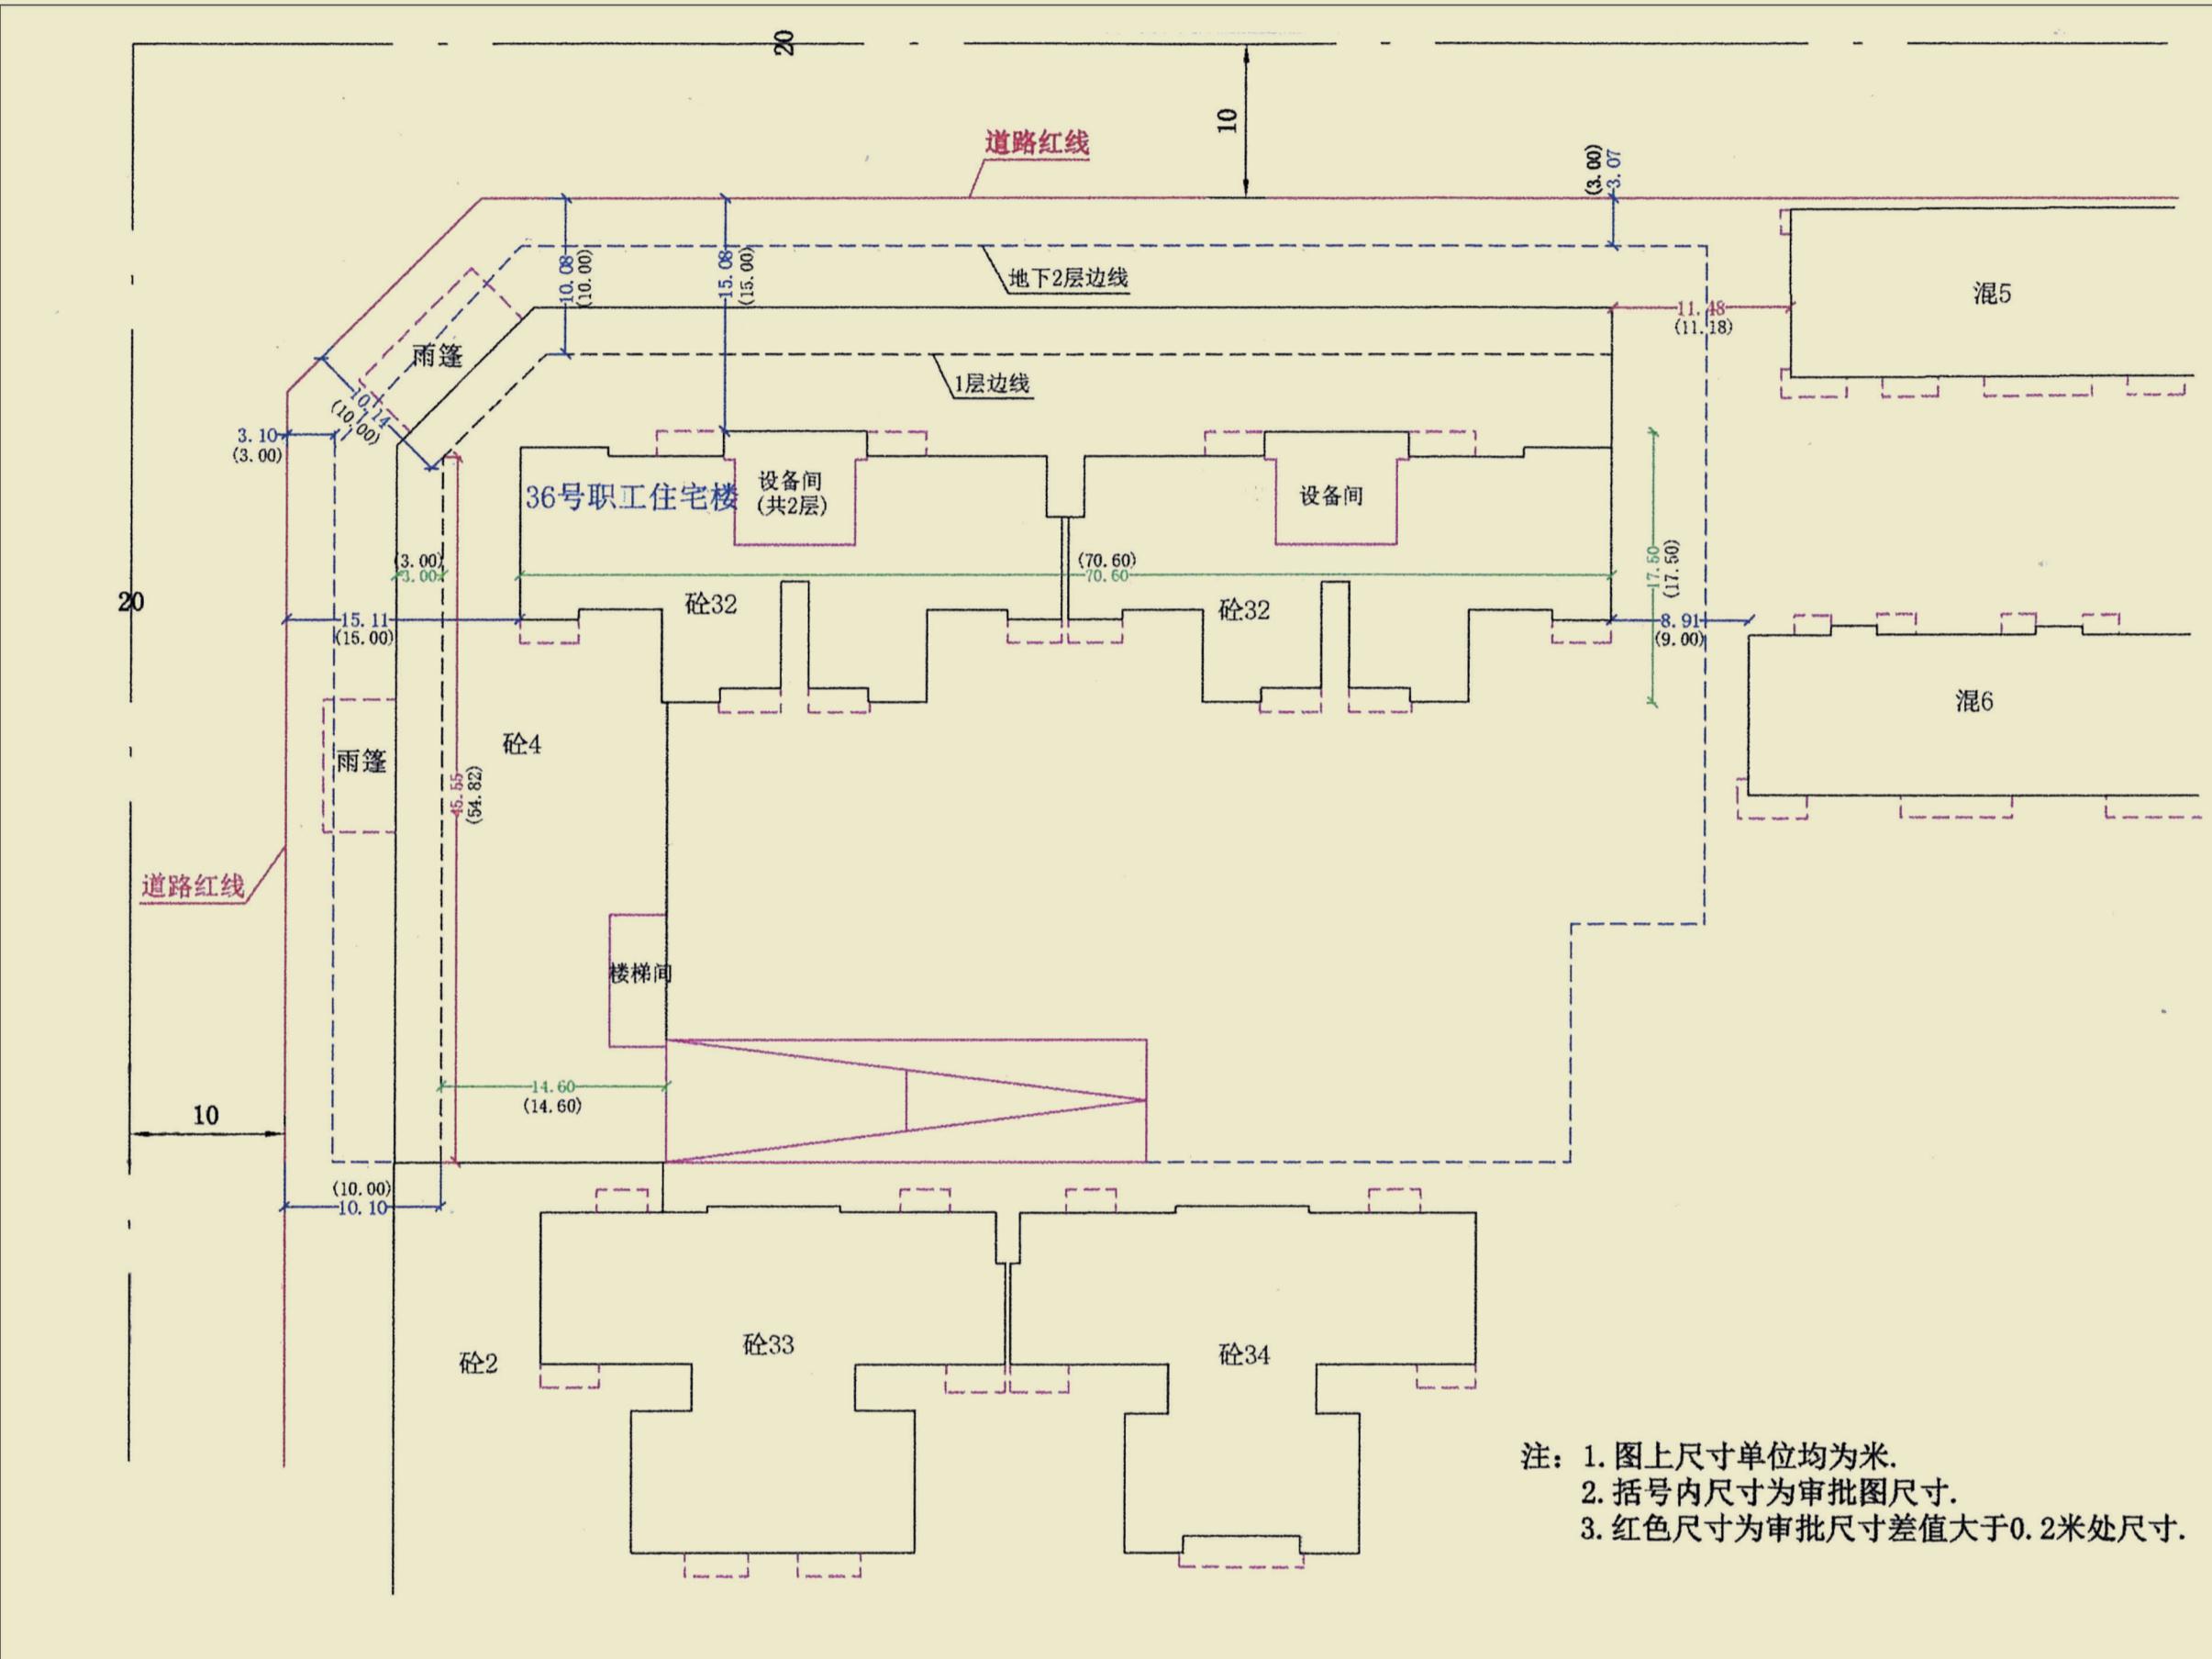

## 现状情况

### 工程概况:

建设单位: 中国兵器工业第二〇四研究所

设计单位: 北京世纪安泰建筑工程设计有限公司

公示日期: 2024年3月14日至2024年3月22日

注: 本公示仅供规划管理用

### 调整说明:

由中国兵器工业第二〇四研究所开发建设的中国兵器工业第二〇四研究所职工住宅楼项目，现向我局申请规划条件核实，根据西安市自然资源和规划局《关于加强建设工程规划条件核实管理工作的通知》文件要求，现将地上建筑平面尺寸、建筑间距、建筑退线、建筑轮廓与规划许可要求数值的对比，及地面停车位与规划许可要求数值的对比予以公示。原规划审批停车位289个（均为地下车位），现状实测停车位290个（地上11个，地下279个），详见图纸。

相关利害关系人及广大群众如有异议或意见，可于公示期内通过书面、电话或电子邮箱的方式提出意见或建议。

西安市自然资源和规划局雁塔分局 监制

监督举报电话: 029-85411064

公示要求: 1.公示牌应置于主要路段显眼位置。  
2.公示牌公示期间不得随意移撤，涂改。