



西安市建设工程规划条件核实相关情况公示牌


西安交通大学医学院第一附属医院 肿瘤病房综合楼

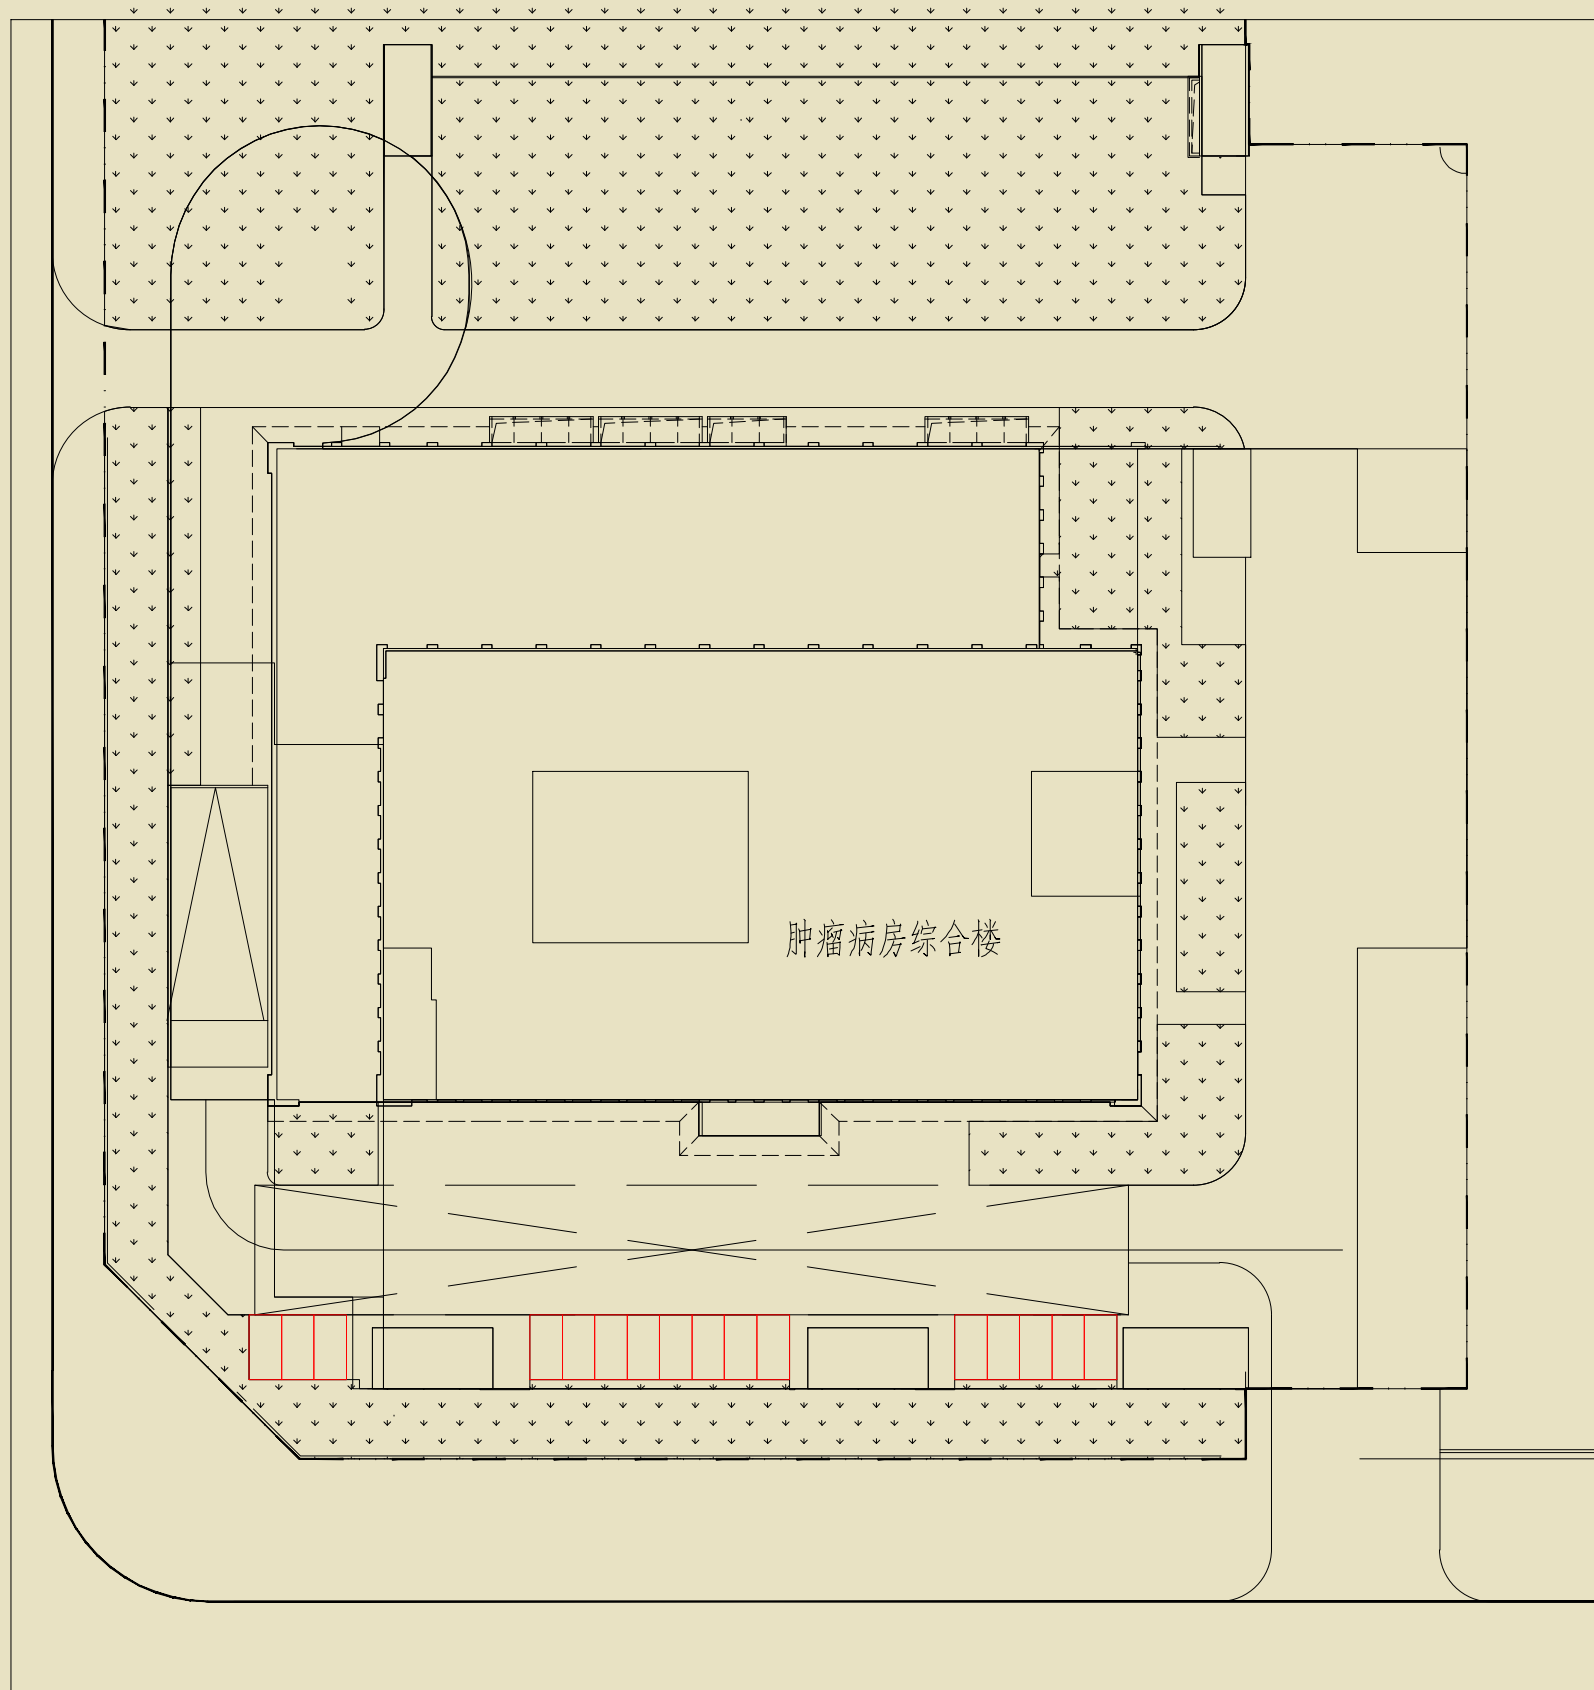


地面规划停车位

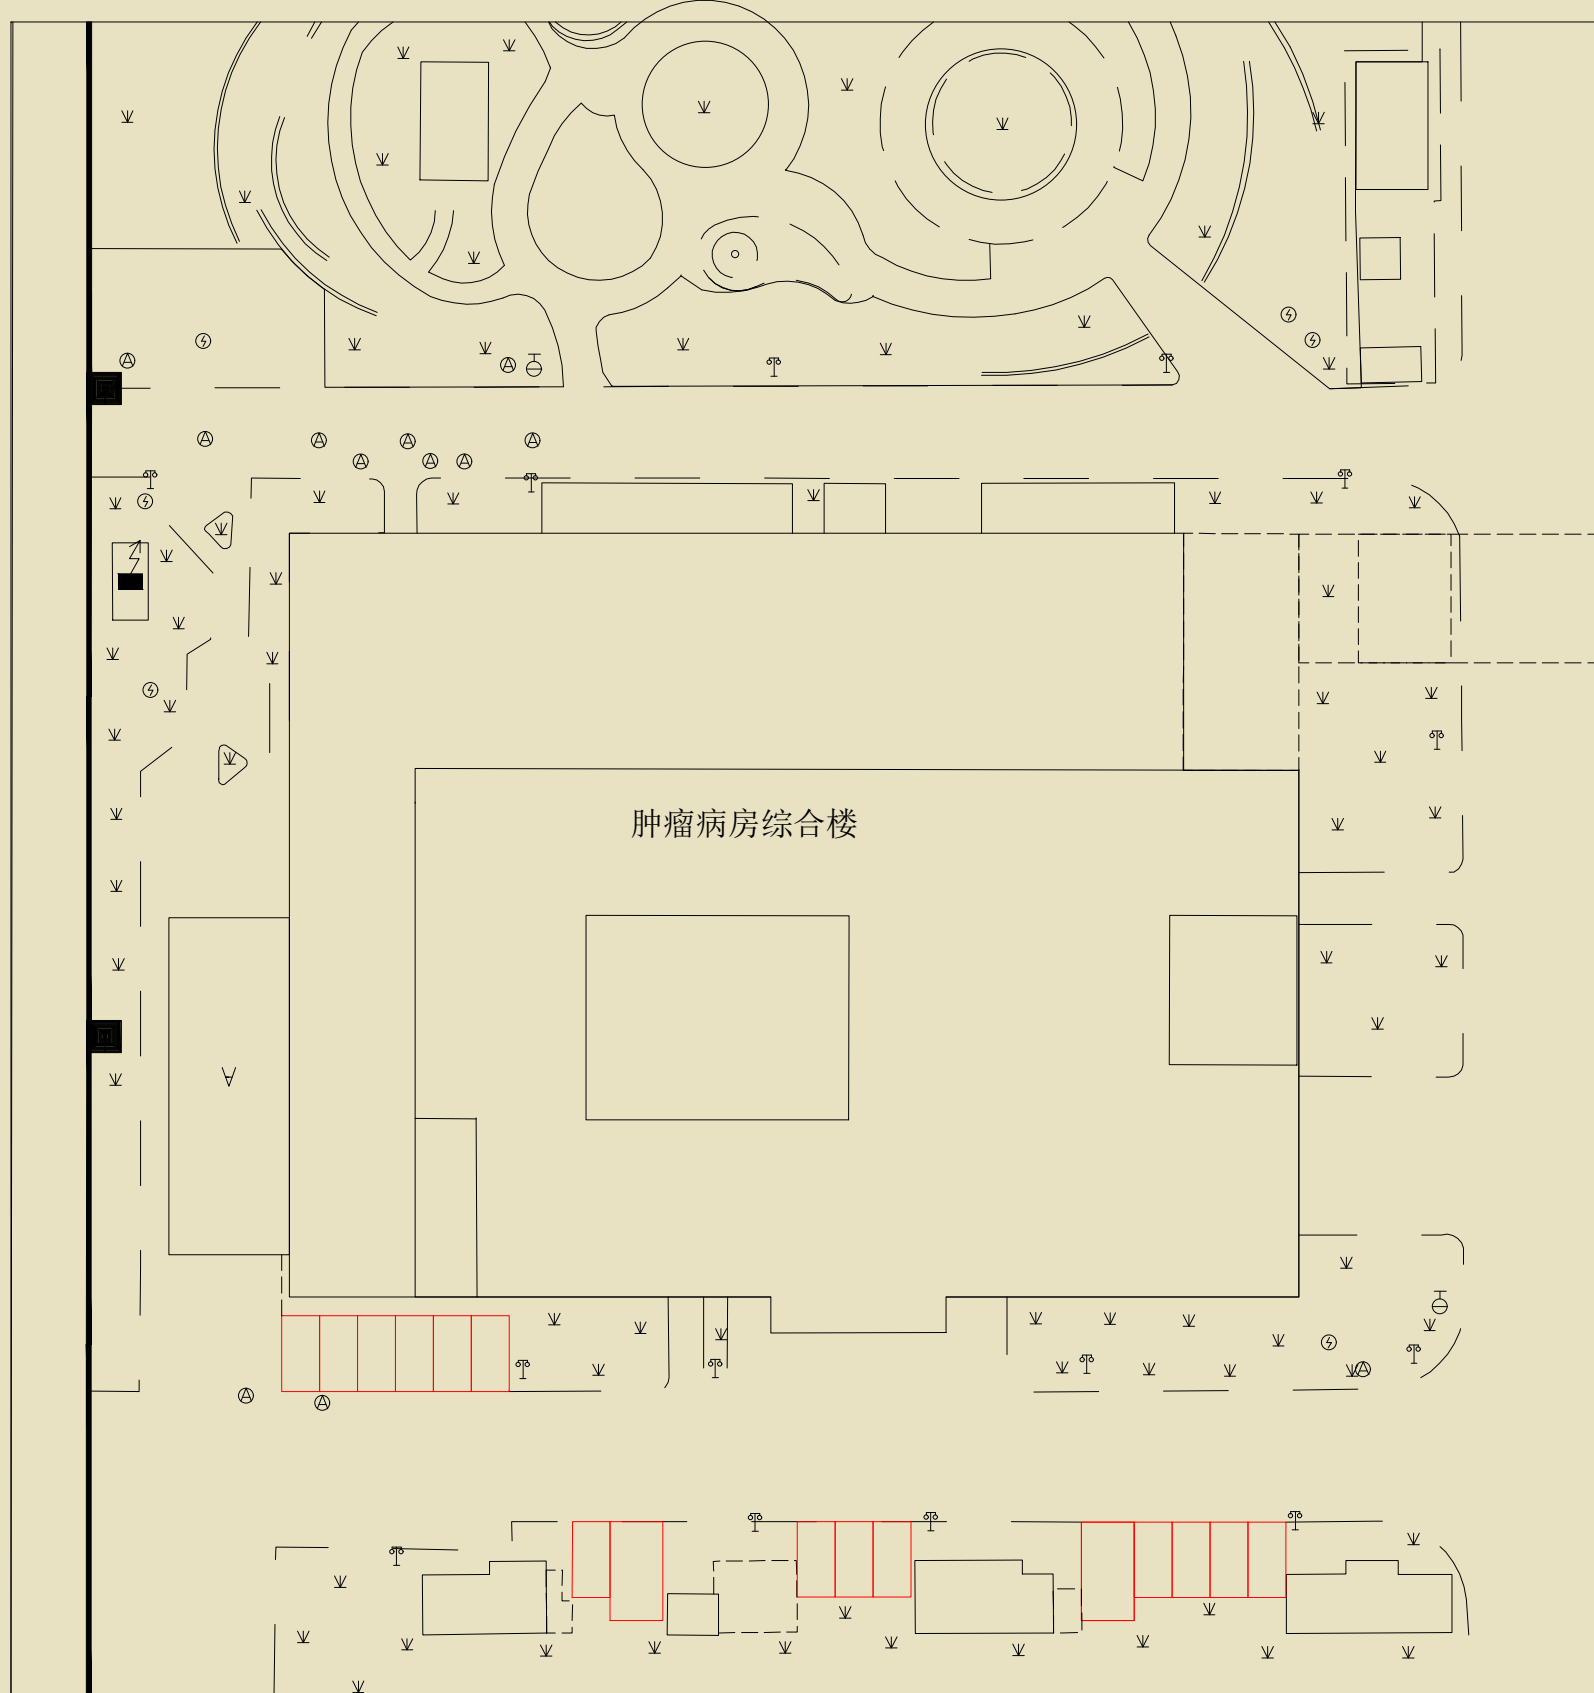


地面实测停车位

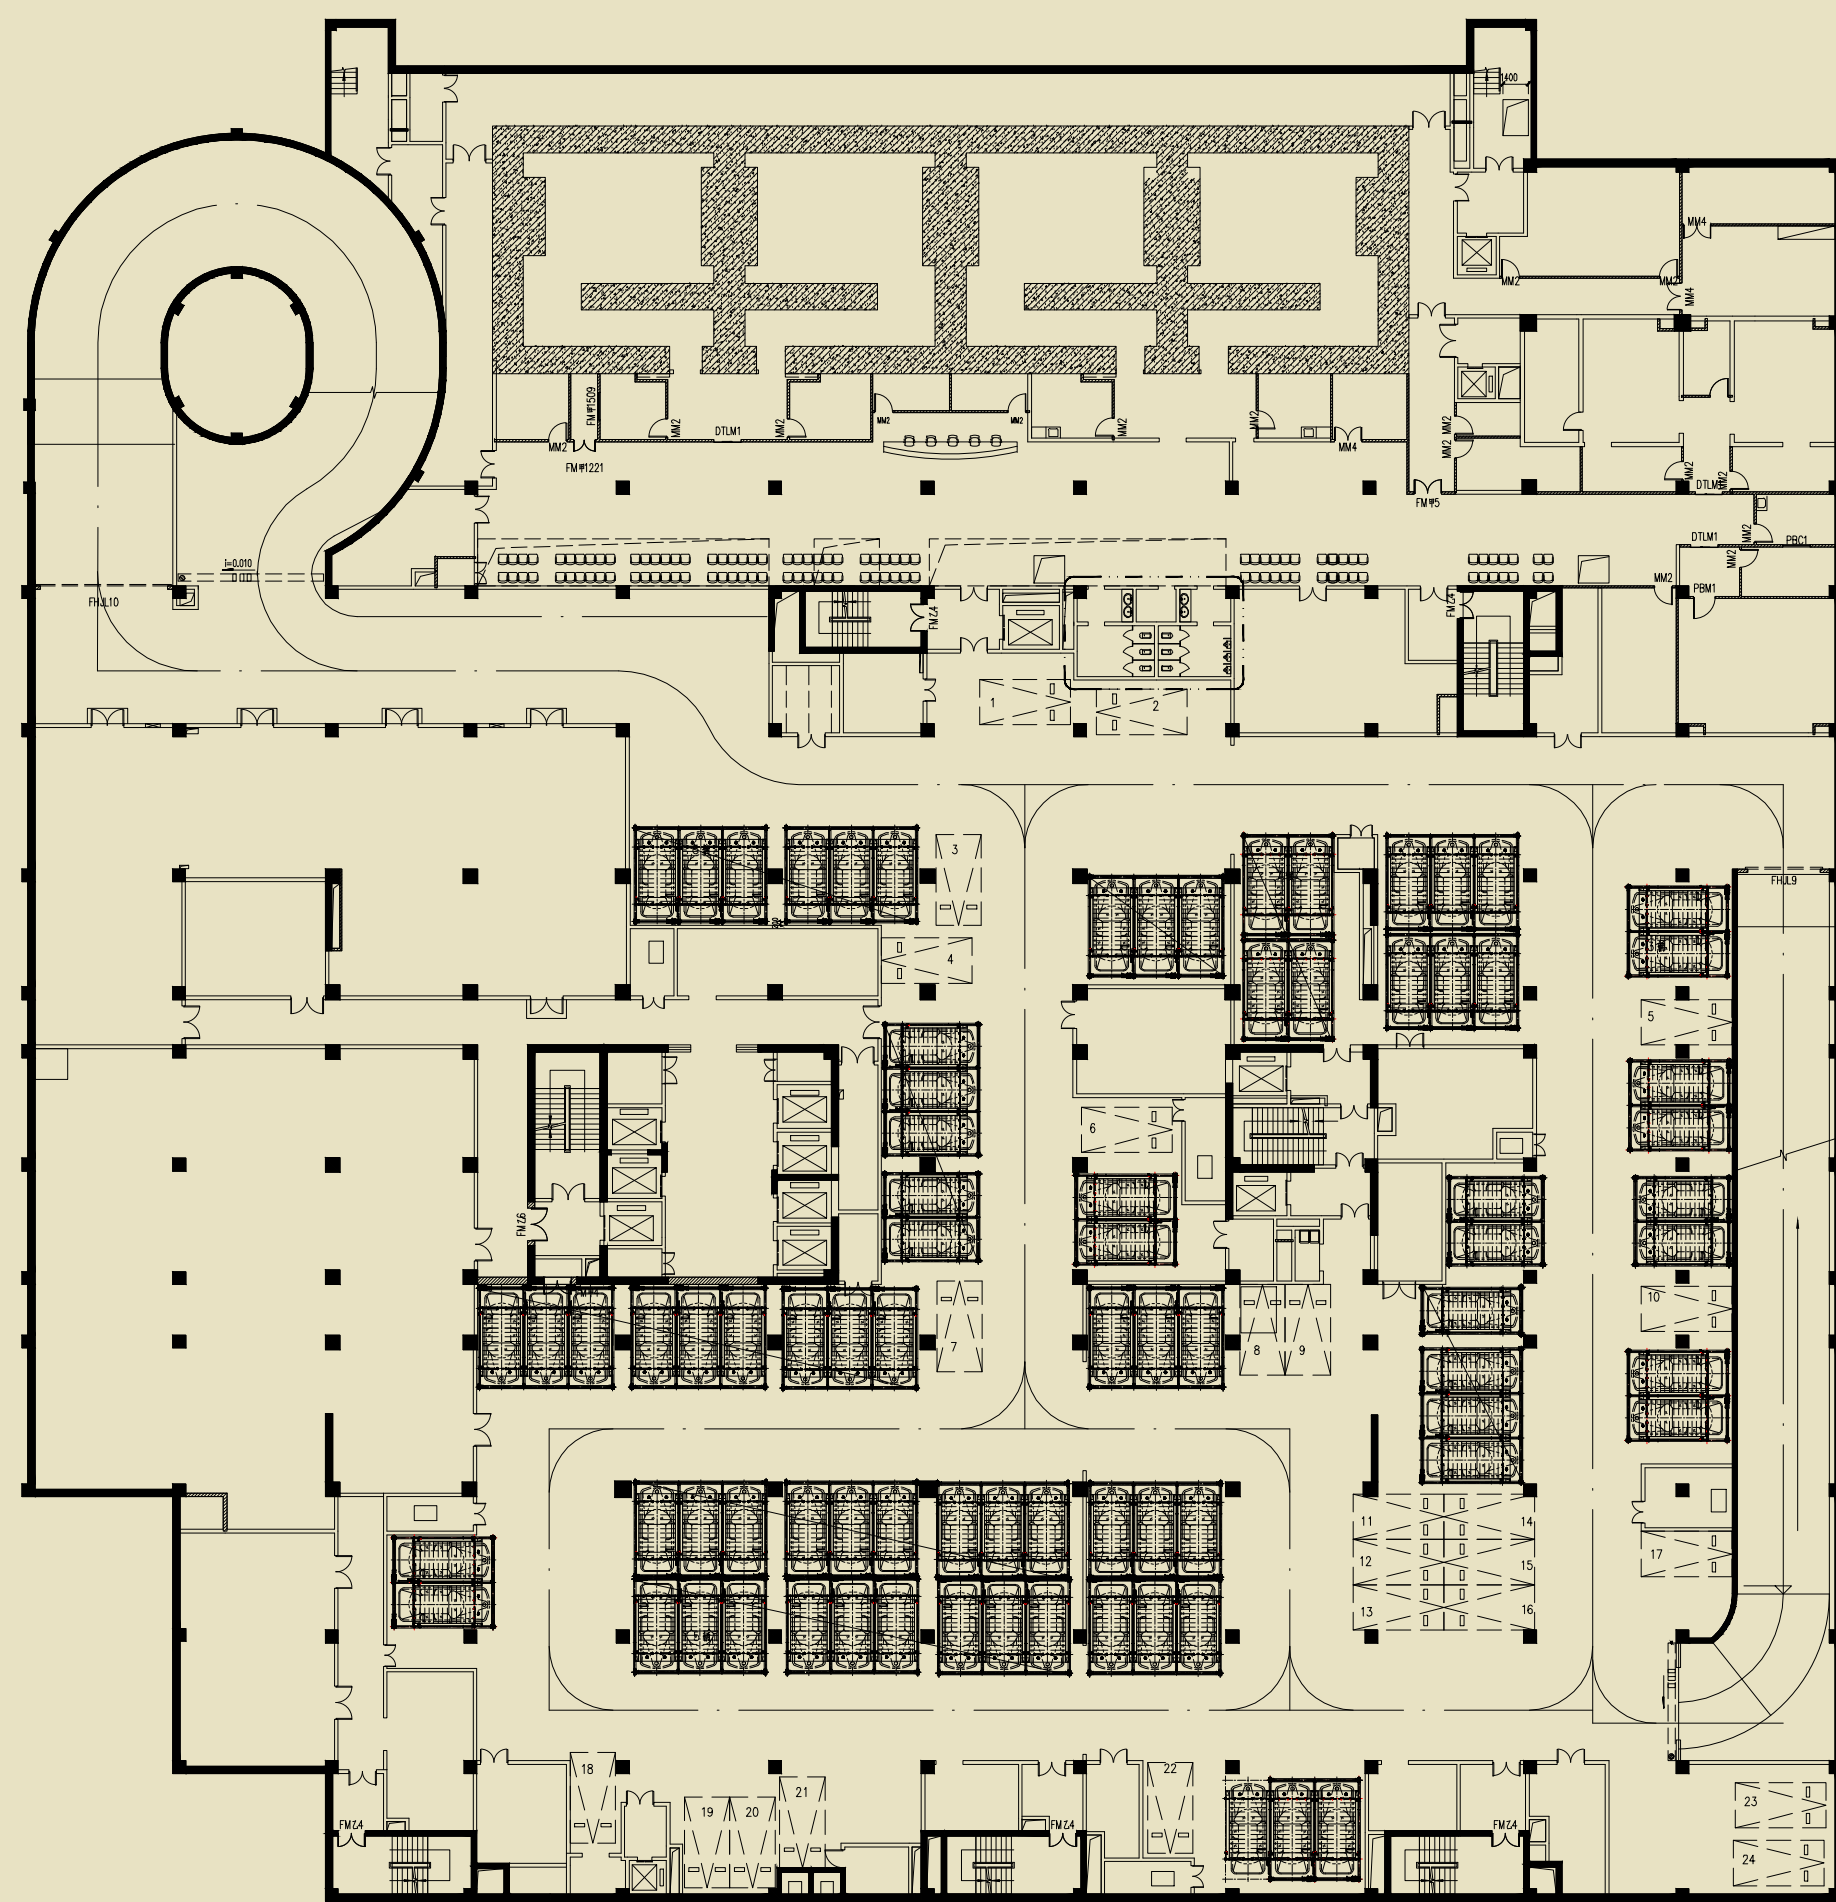


地下二层规划停车位

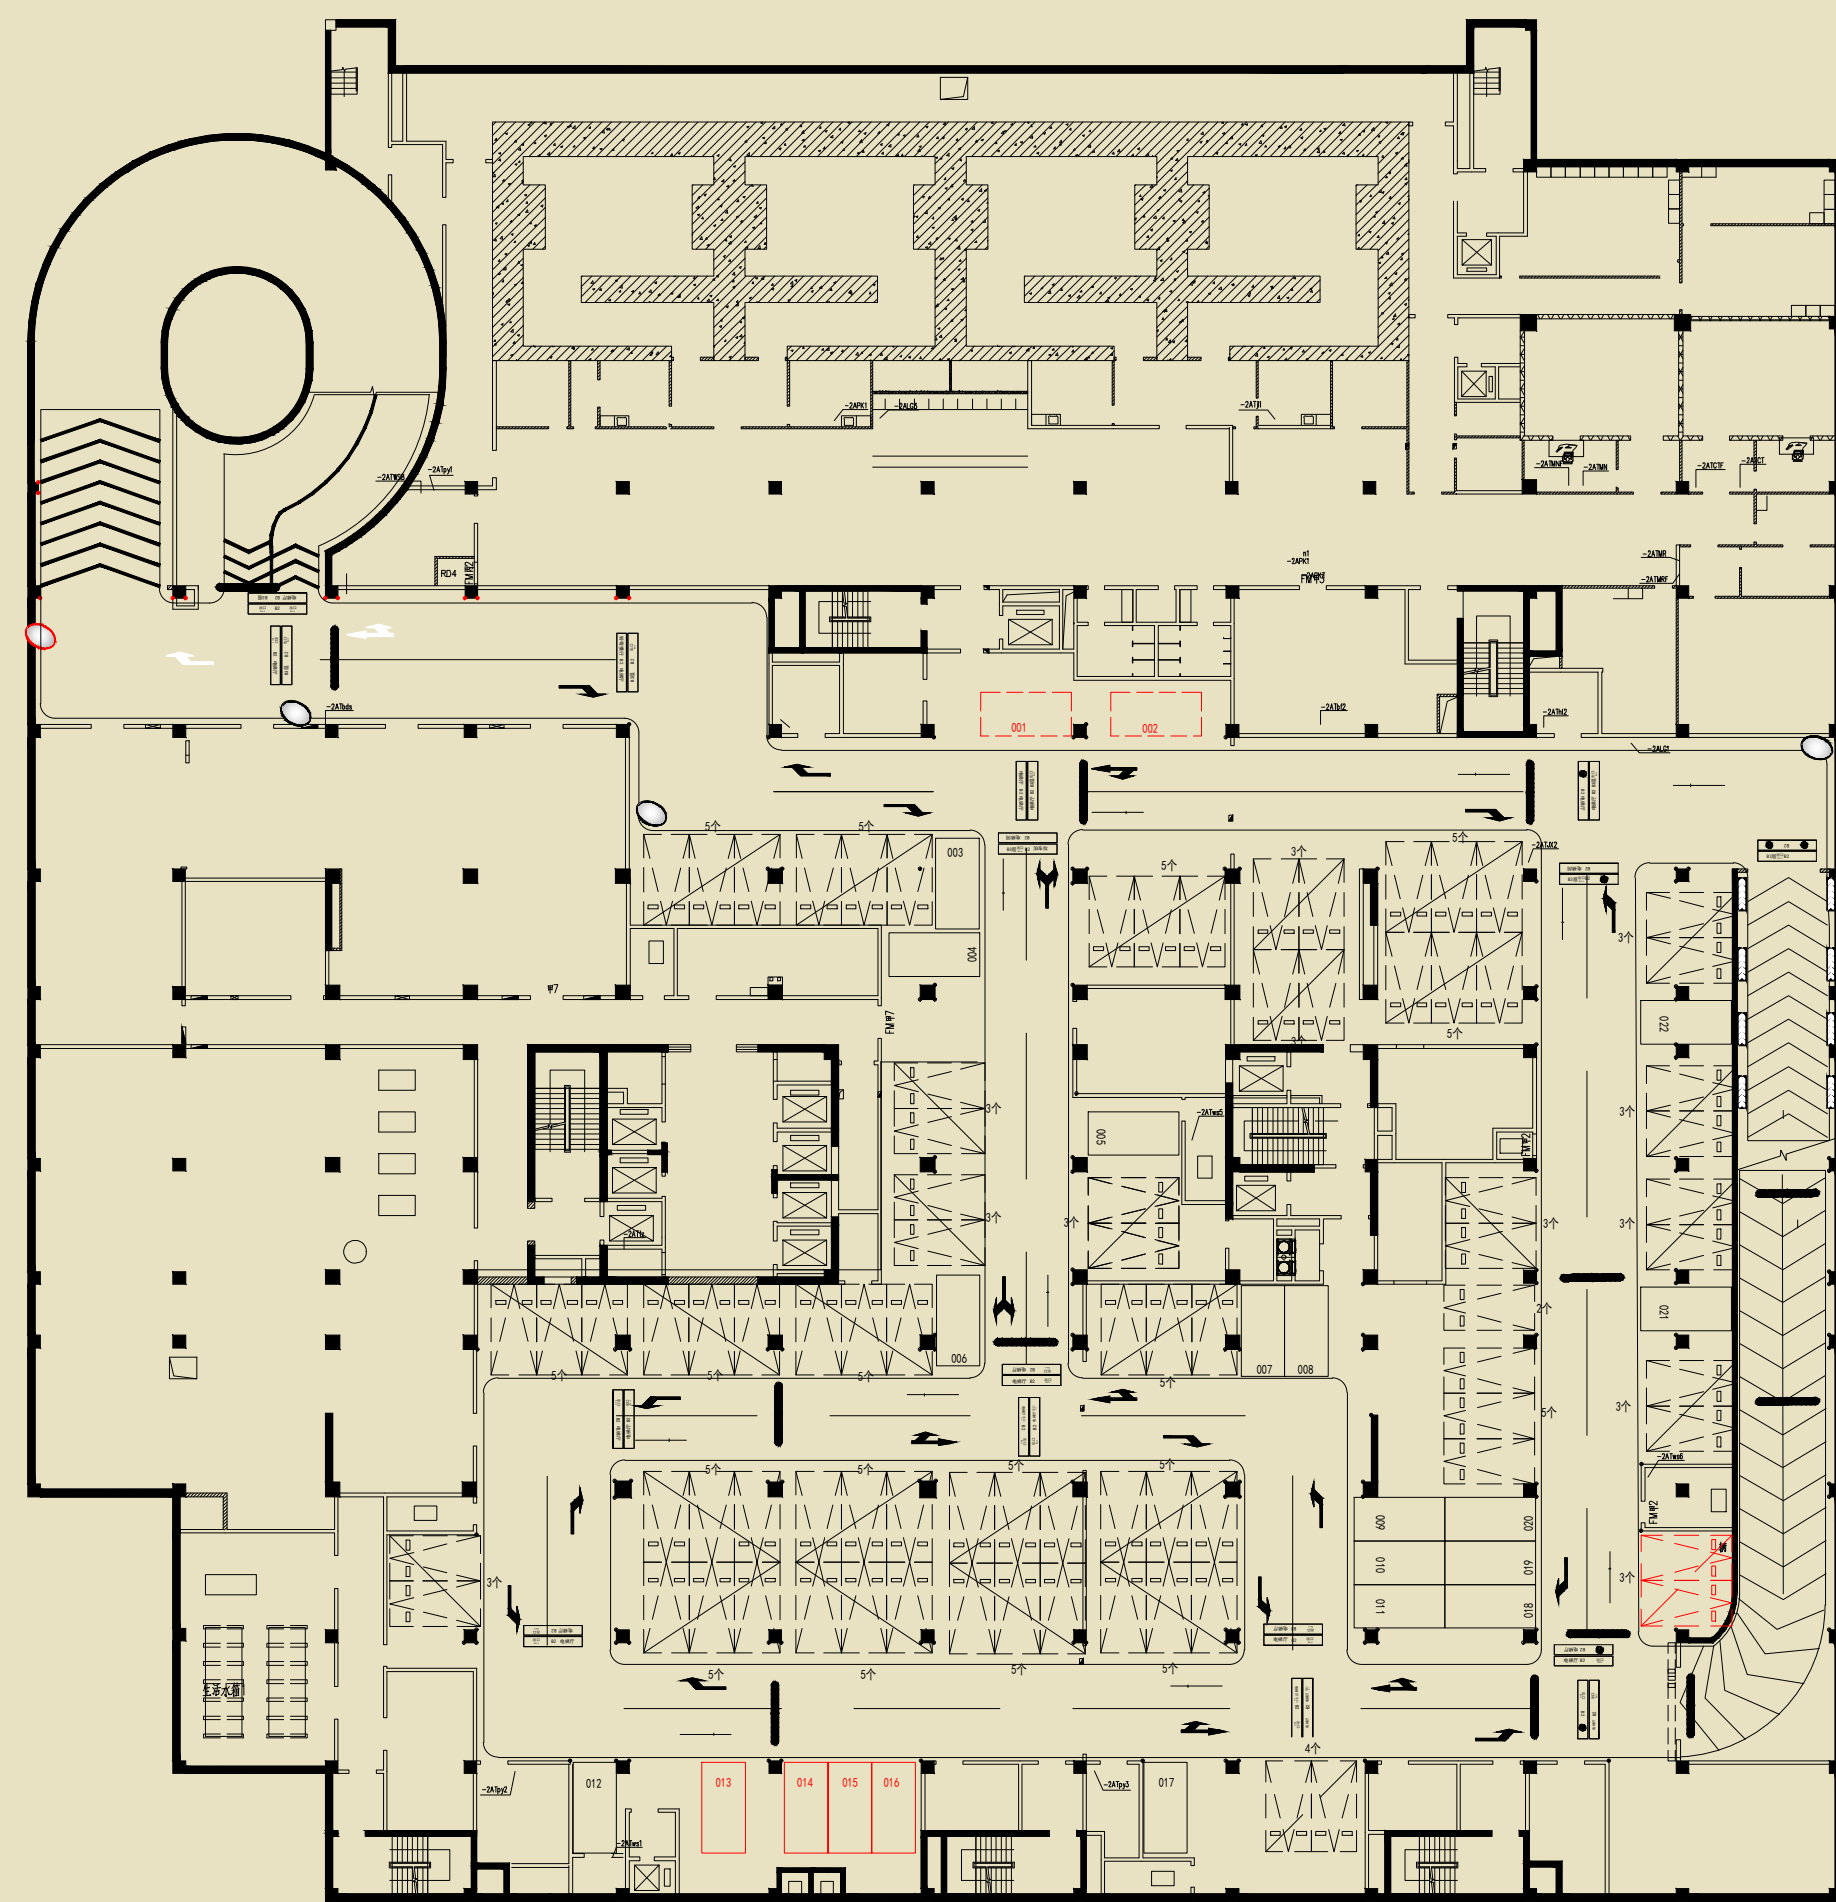

地下二层实测停车位

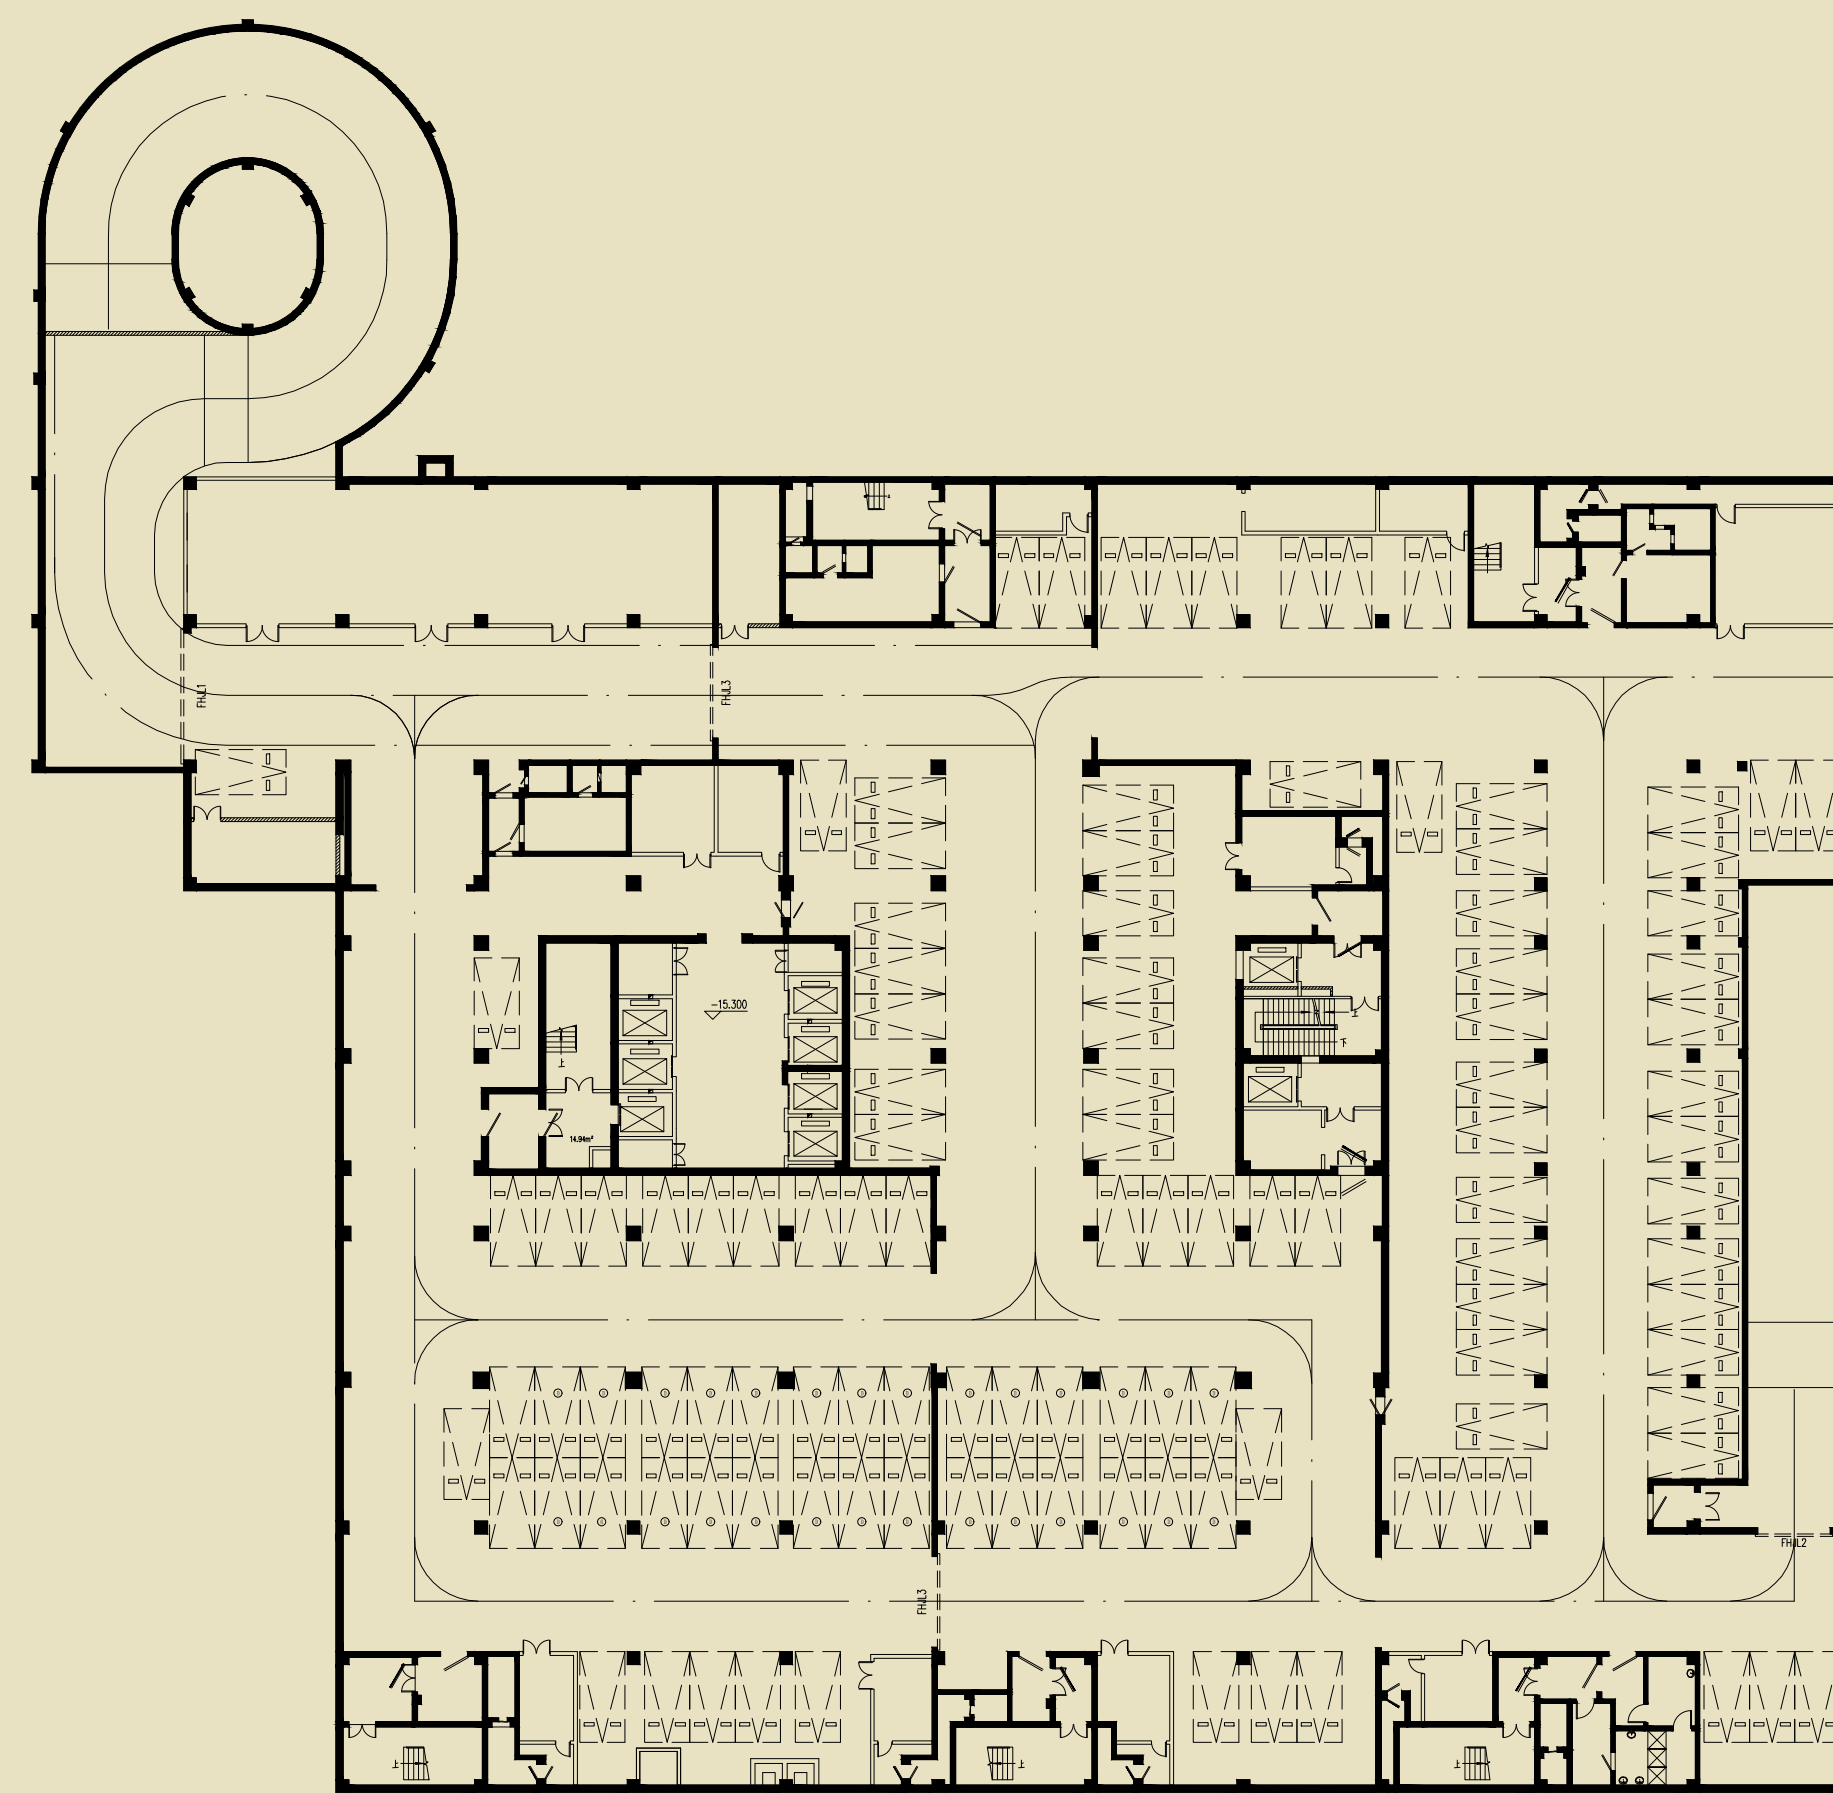

地下三层规划停车位

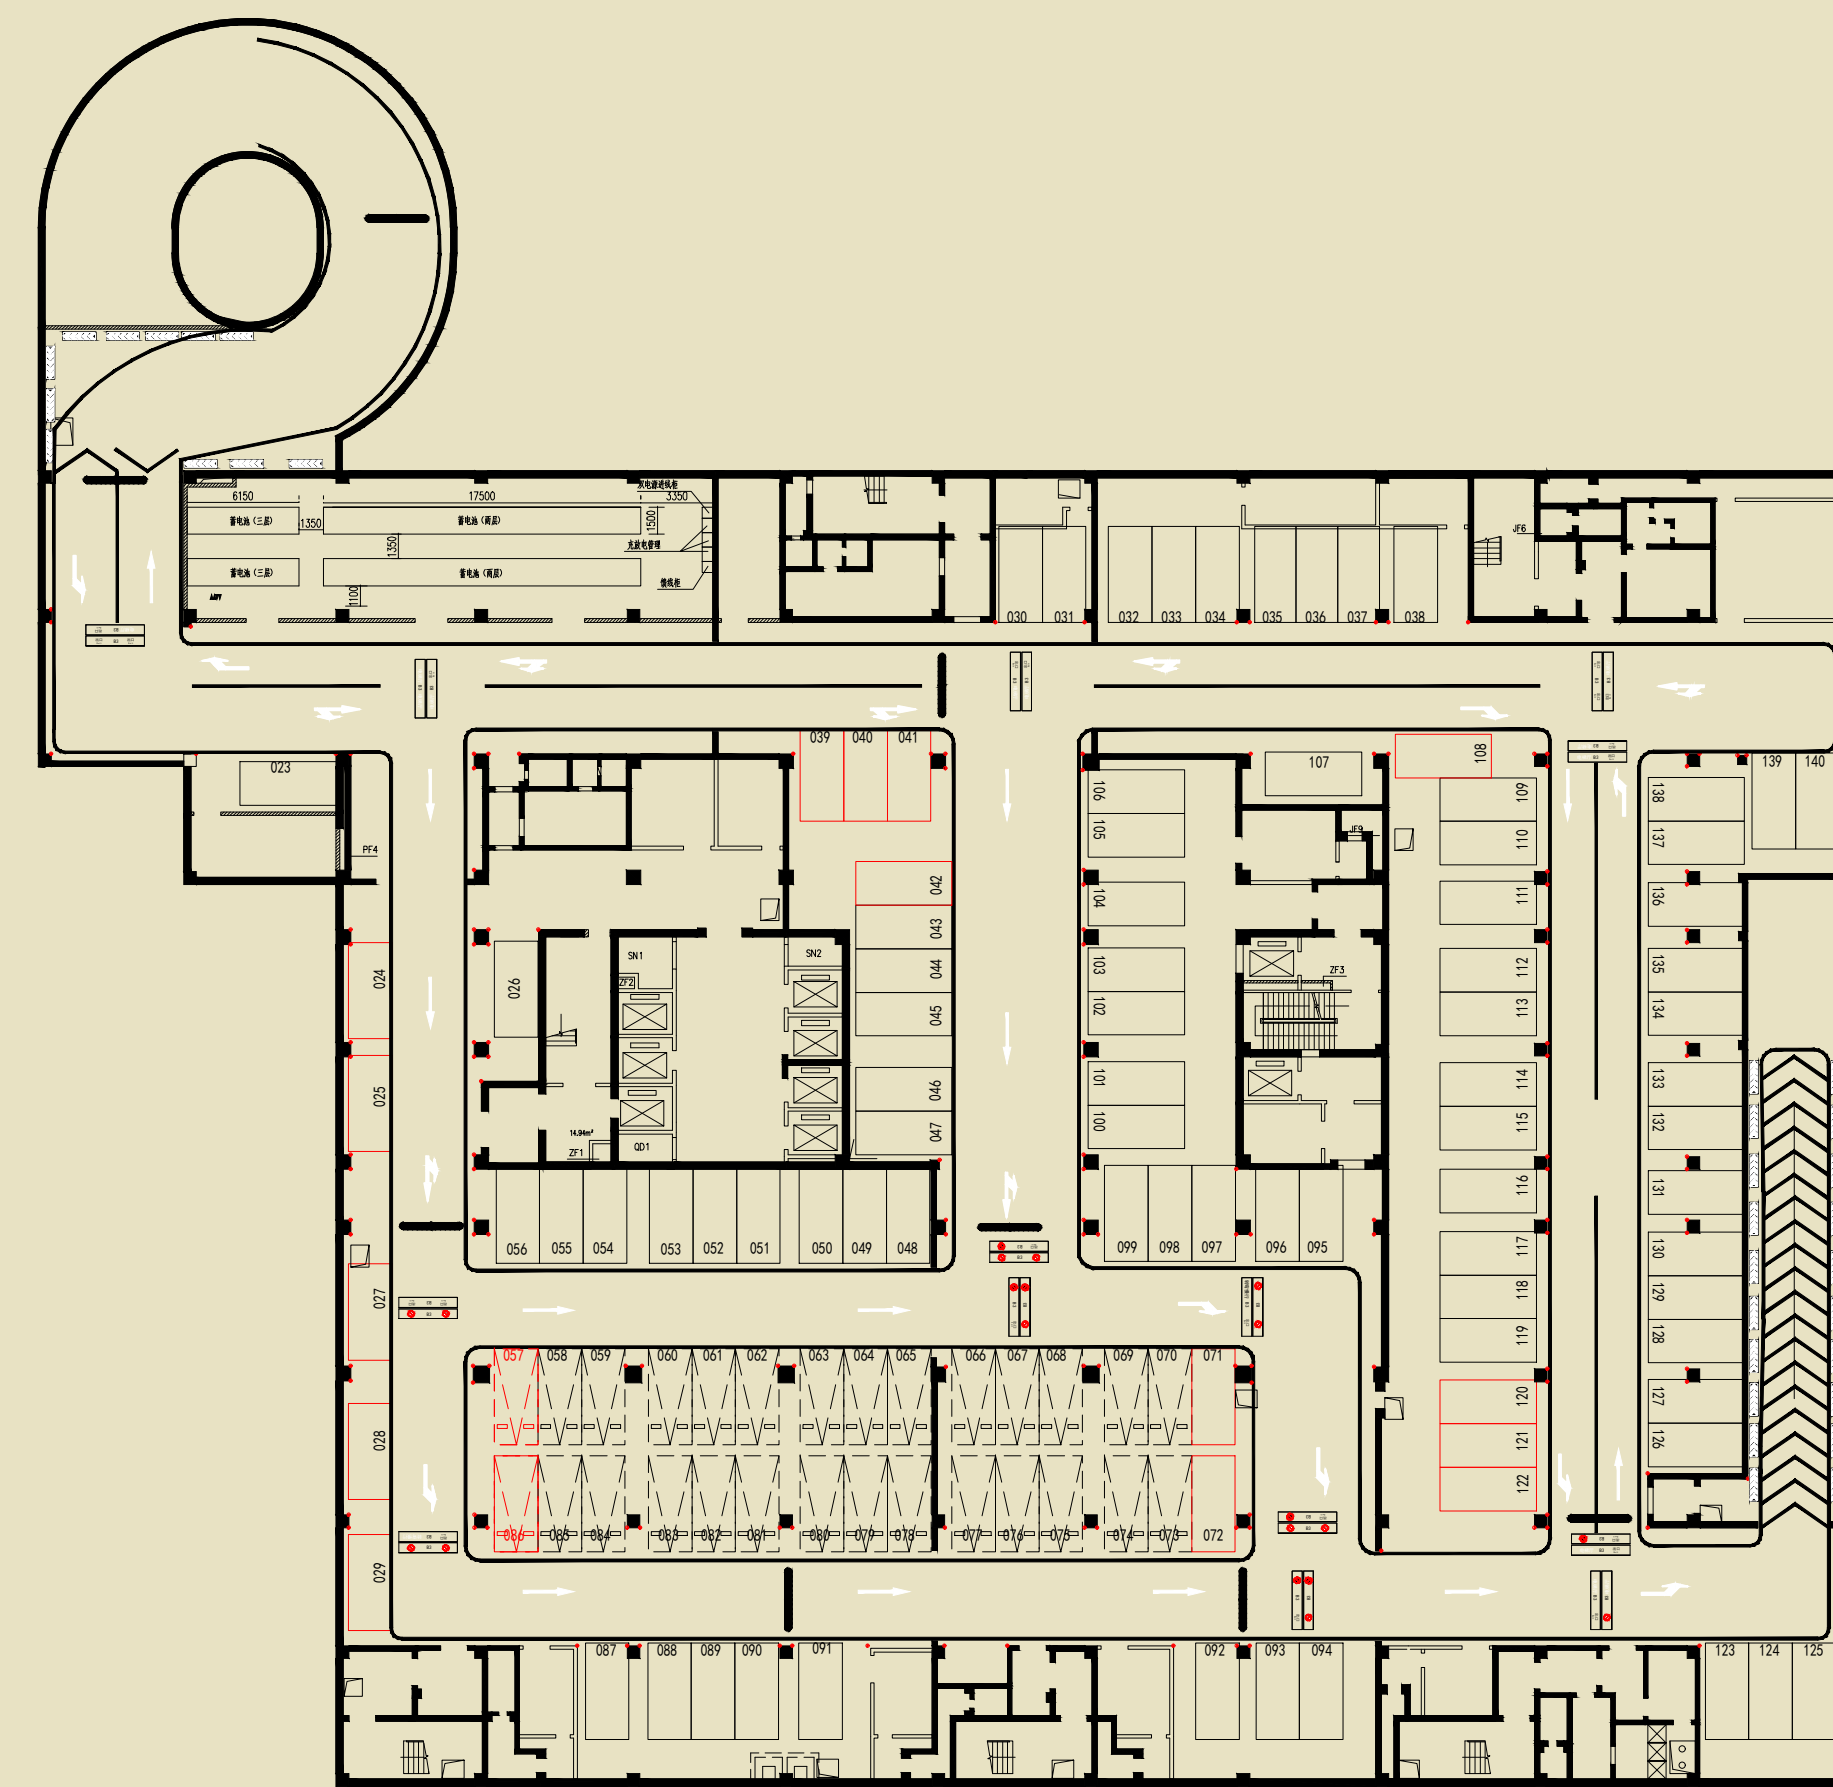

地下三层实测停车位

工程概况：

建设单位：西安交通大学医院第一附属医院
设计单位：新时代（西安）设计研究院有限公司
公示日期：2024年5月16日至2024年5月24日
邮 箱：zgytfj_ghk@163.com
地 址：西安市雁塔区朱雀大街21号朱雀云天
邮 编：710061

注：本公示仅供规划管理用

调整说明：

由西安交通大学医学院第一附属医院建设的肿瘤病房综合楼项目，现向我局申请规划条件核实，根据西安市自然资源和规划局《关于加强建设工程规划条件核实管理工作的通知》文件要求，现将停车位位置与规划许可停车位位置对比予以公示。原规划审批停车位279个（地面13个，地下266个），现状实测停车位288个（地面16个，地下272个），详见图纸。

相关利害关系人及广大群众如有异议或意见，可于公示期内通过书面、电话或电子邮箱的方式提出意见或建议。

西安市自然资源和规划局雁塔分局 监制
监督举报电话：029-85411064

公示要求：

- 公示牌应置于主要路段显眼位置。
- 公示牌公示期间不得随意移撤，涂改。