




西安市建设工程规划条件核实相关情况公示牌

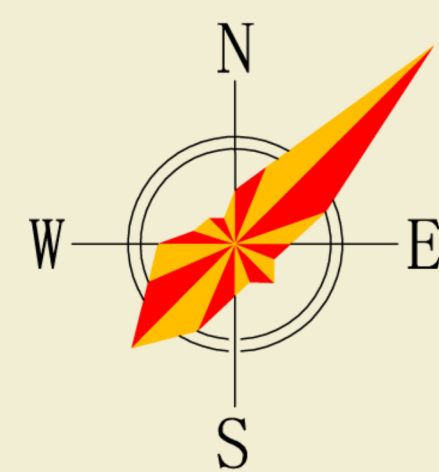

隆源商务酒店

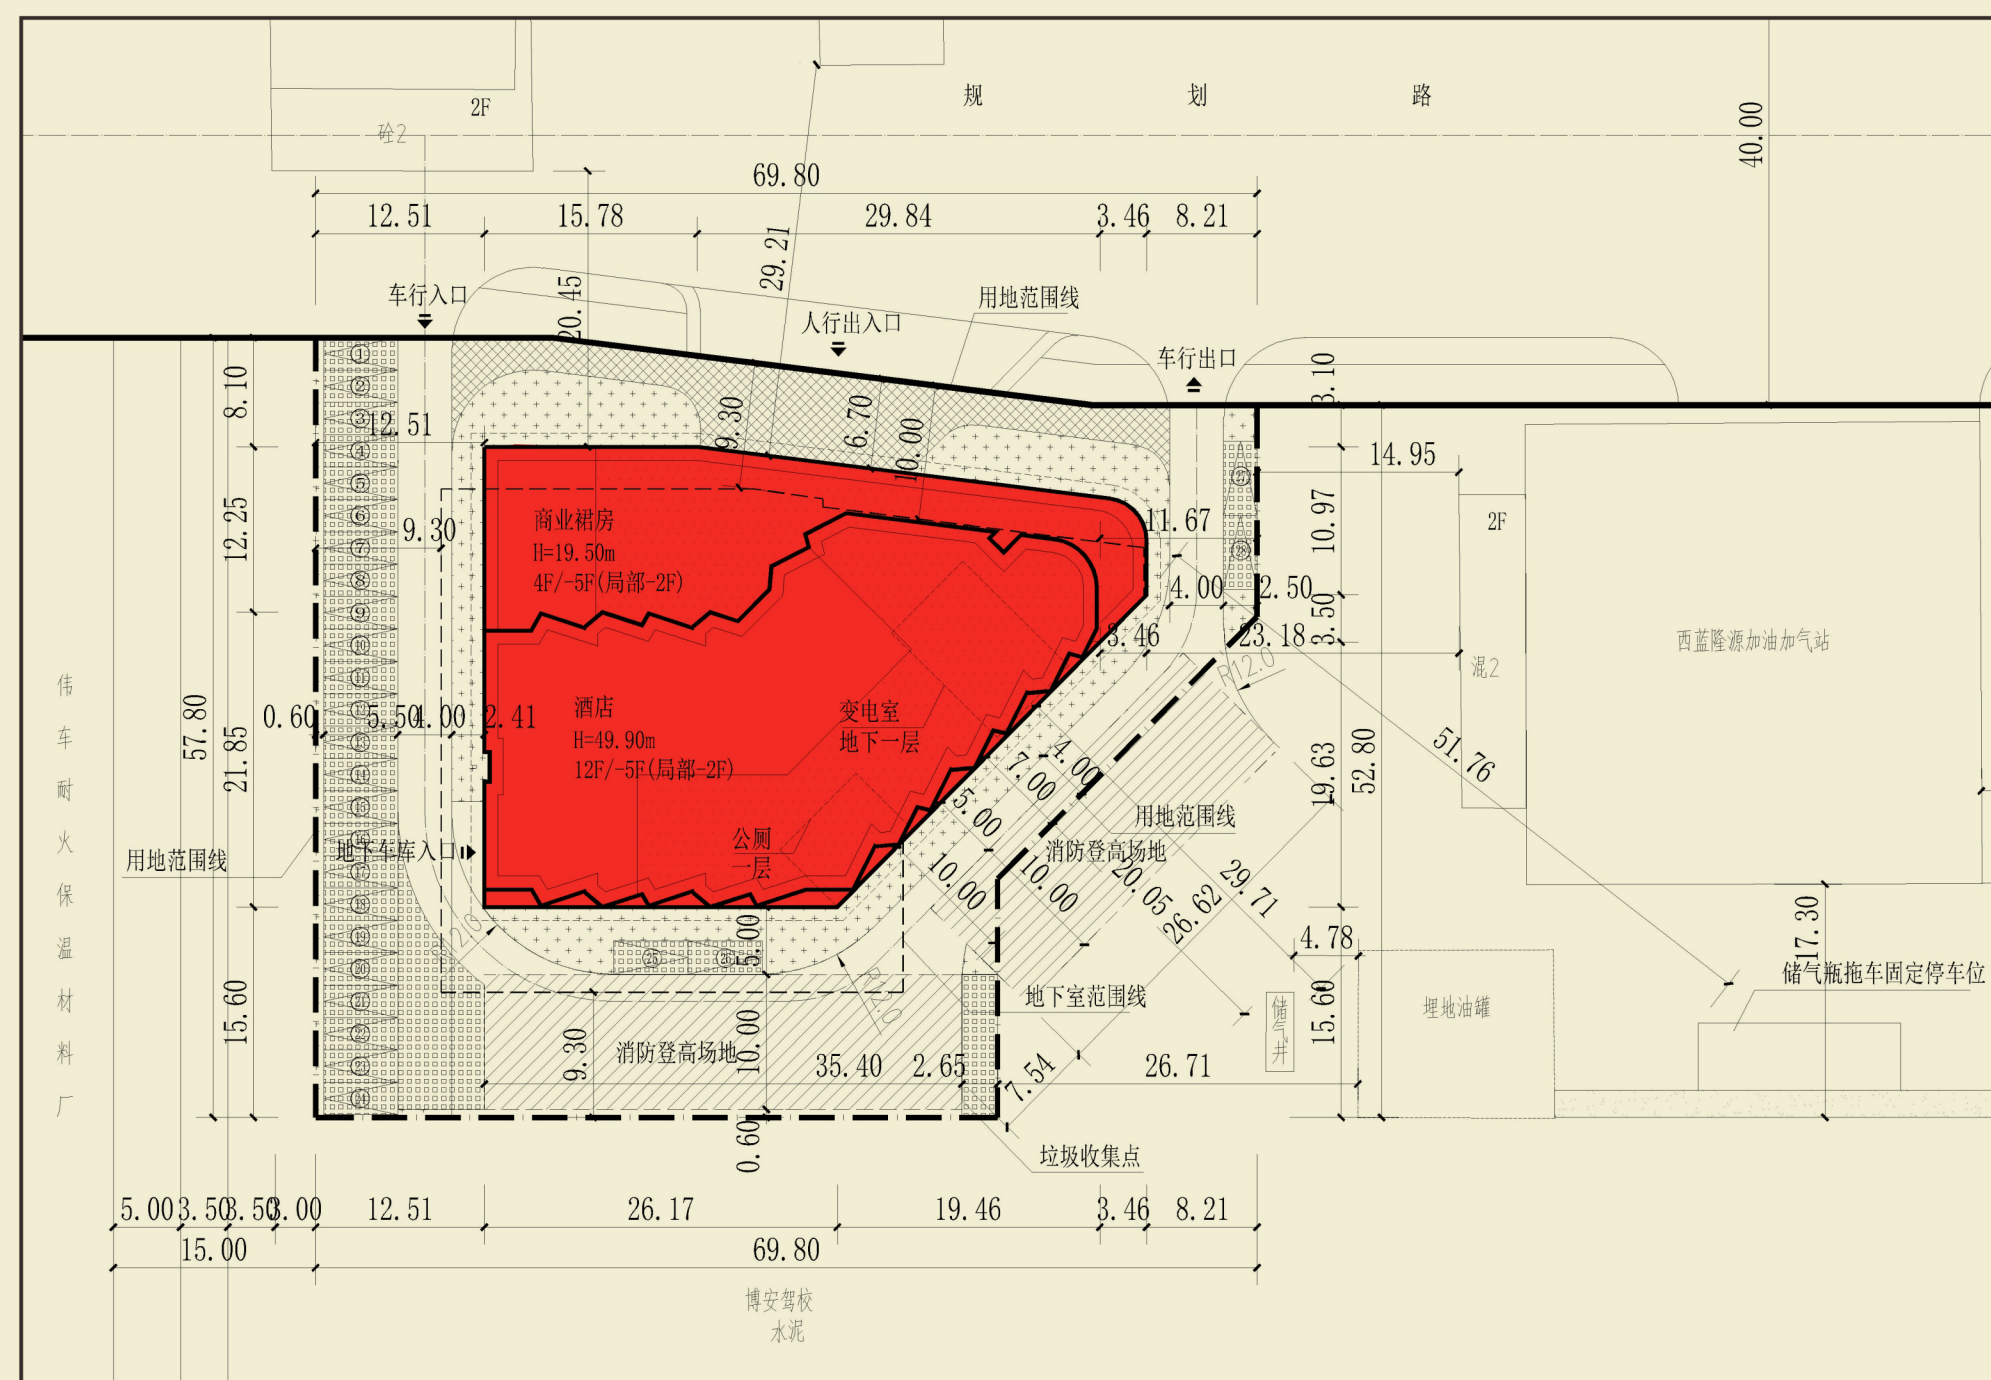

原规划总平面图

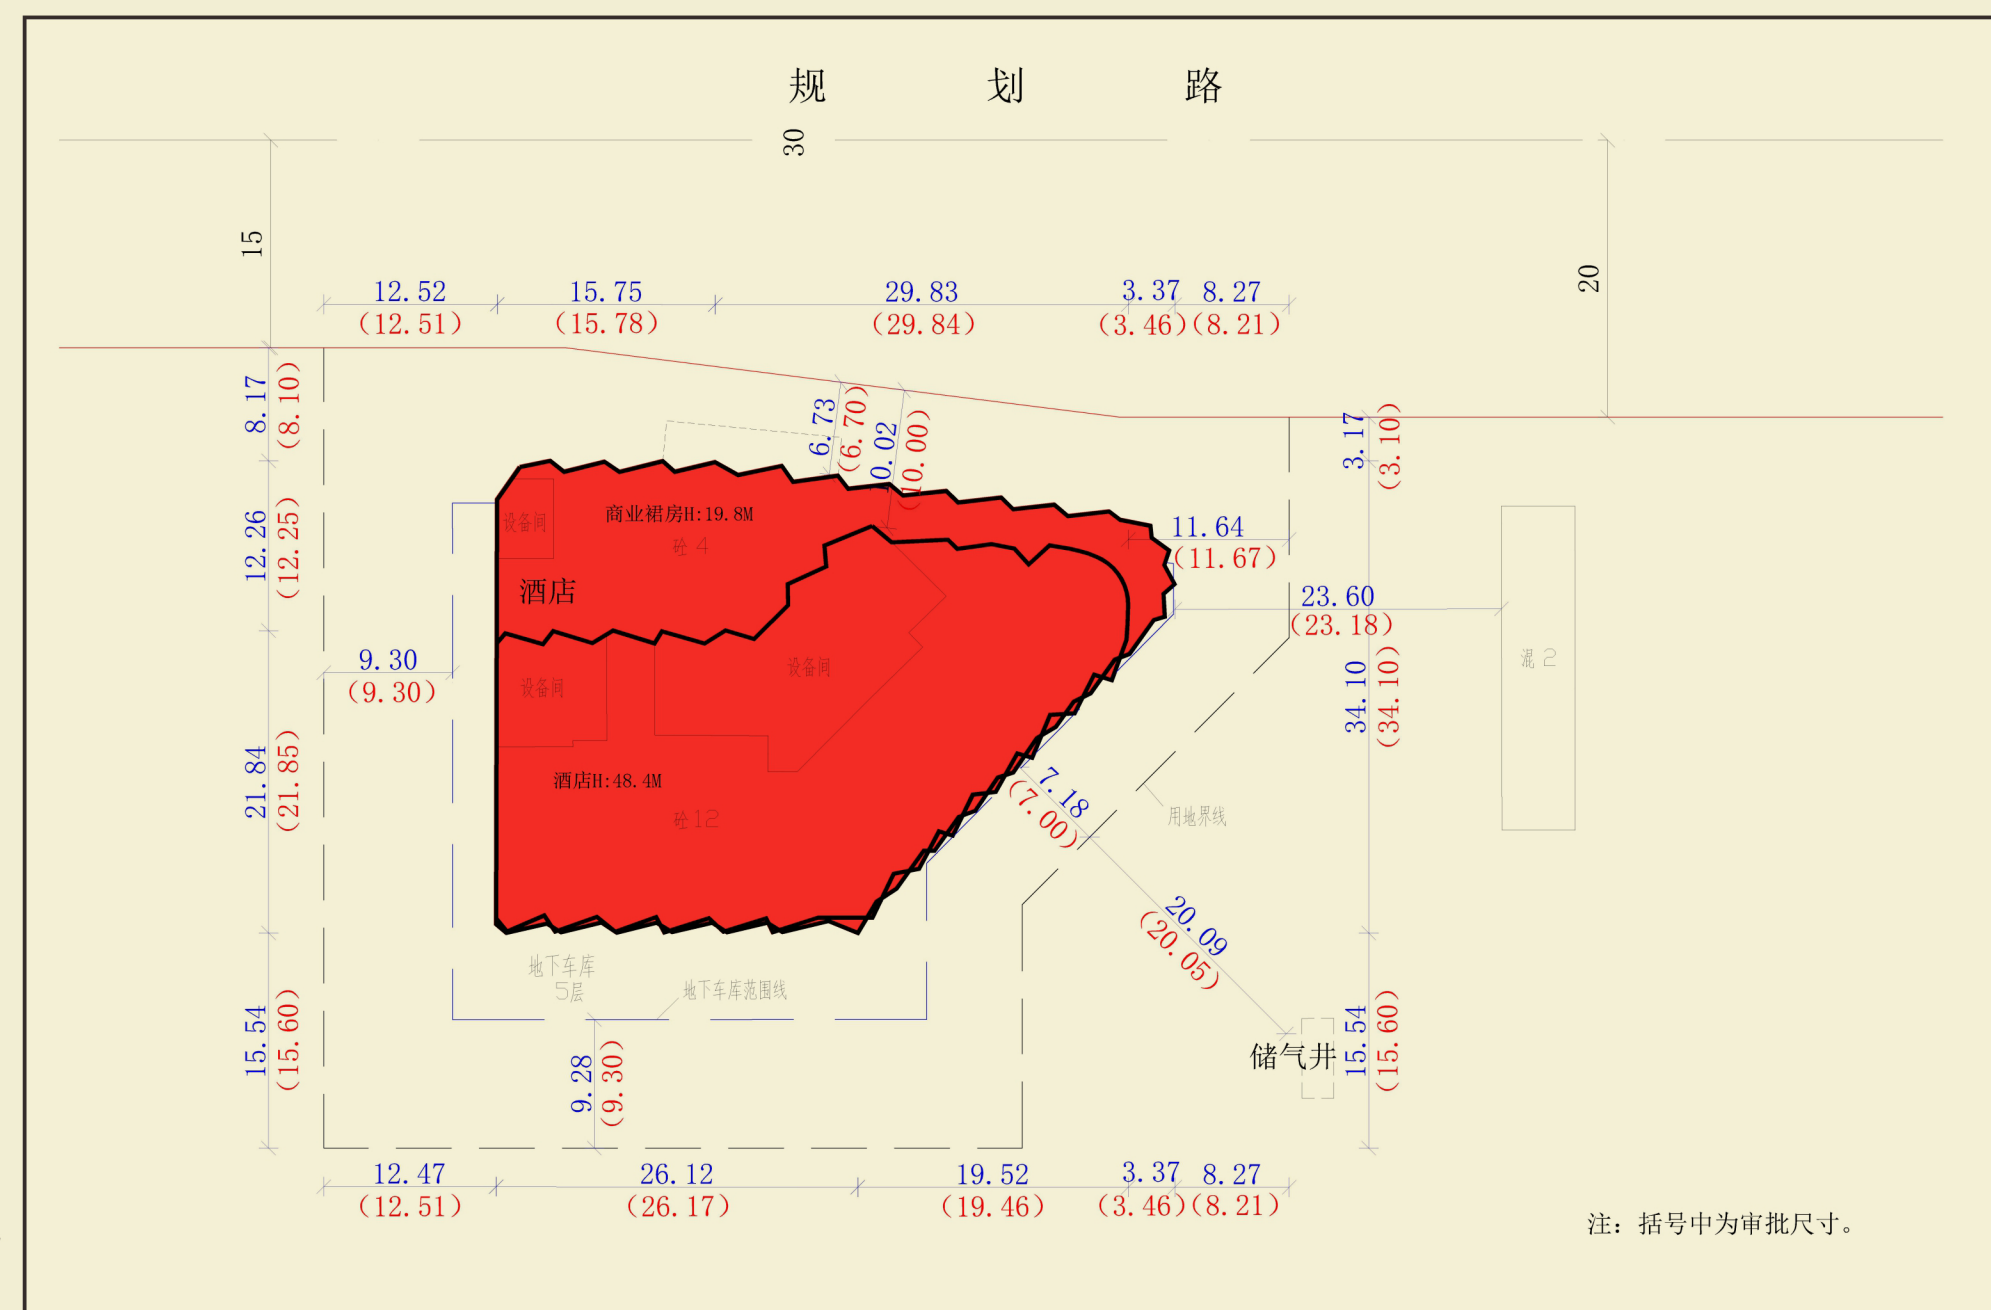

现状实测



效果图



实景图

公示建筑
调整说明：

由西安隆源汽车新燃料有限公司开发建设的隆源商务酒店项目，现向我局申请规划条件核实，根据西安市自然资源和规划局《关于加强建设工程规划条件核实管理工作的通知》文件要求，现将建筑平面尺寸、建筑间距、建筑退线、建筑轮廓与规划许可要求数值的对比予以公示，详见图纸。
相关利害关系人及广大群众如有异议或意见，可于公示期内通过书面、电话或电子邮箱的方式提出意见或建议。

注：本公示仅供规划管理用

西安市自然资源和规划局监制

监督举报电话：029-85411064

工程概况：

建设单位：西安隆源汽车新燃料有限公司

设计单位：上海中建建筑设计院有限公司

公示日期：2024年6月20日至2024年6月28日

公示要求：1. 公示牌应置于主要路段显眼位置。
2. 公示牌公示期间不得随意移撤，涂改。