

西安市建设工程规划条件核实相关情况公示牌

紫薇·西棠地块二一期、地块三一期项目

西安紫峪置业有限公司

工程概况：


建设单位：西安紫峪置业有限公司
设计单位：成都基准方中建筑设计有限公司
公示日期：2024年8月9日至2024年8月19日
邮箱：zgytfj_ghk@163.com
地址：西安市雁塔区朱雀大街21号朱雀云天
邮编：710061

注：本公示仅供规划管理用


调整说明：

由西安紫峪置业有限公司开发建设的“紫薇·西棠地块二一期、地块三一期及二期”项目，现向我局申请规划条件核实，根据西安市自然资源和规划局《关于加强建设工程规划条件核实管理工作的通知》文件要求，现将停车位位置与规划许可停车位位置对比予以公示，详见图纸。

相关利害关系人及广大群众如有异议或意见，可于公示期内通过书面、电话或电子邮箱的方式提出意见或建议。

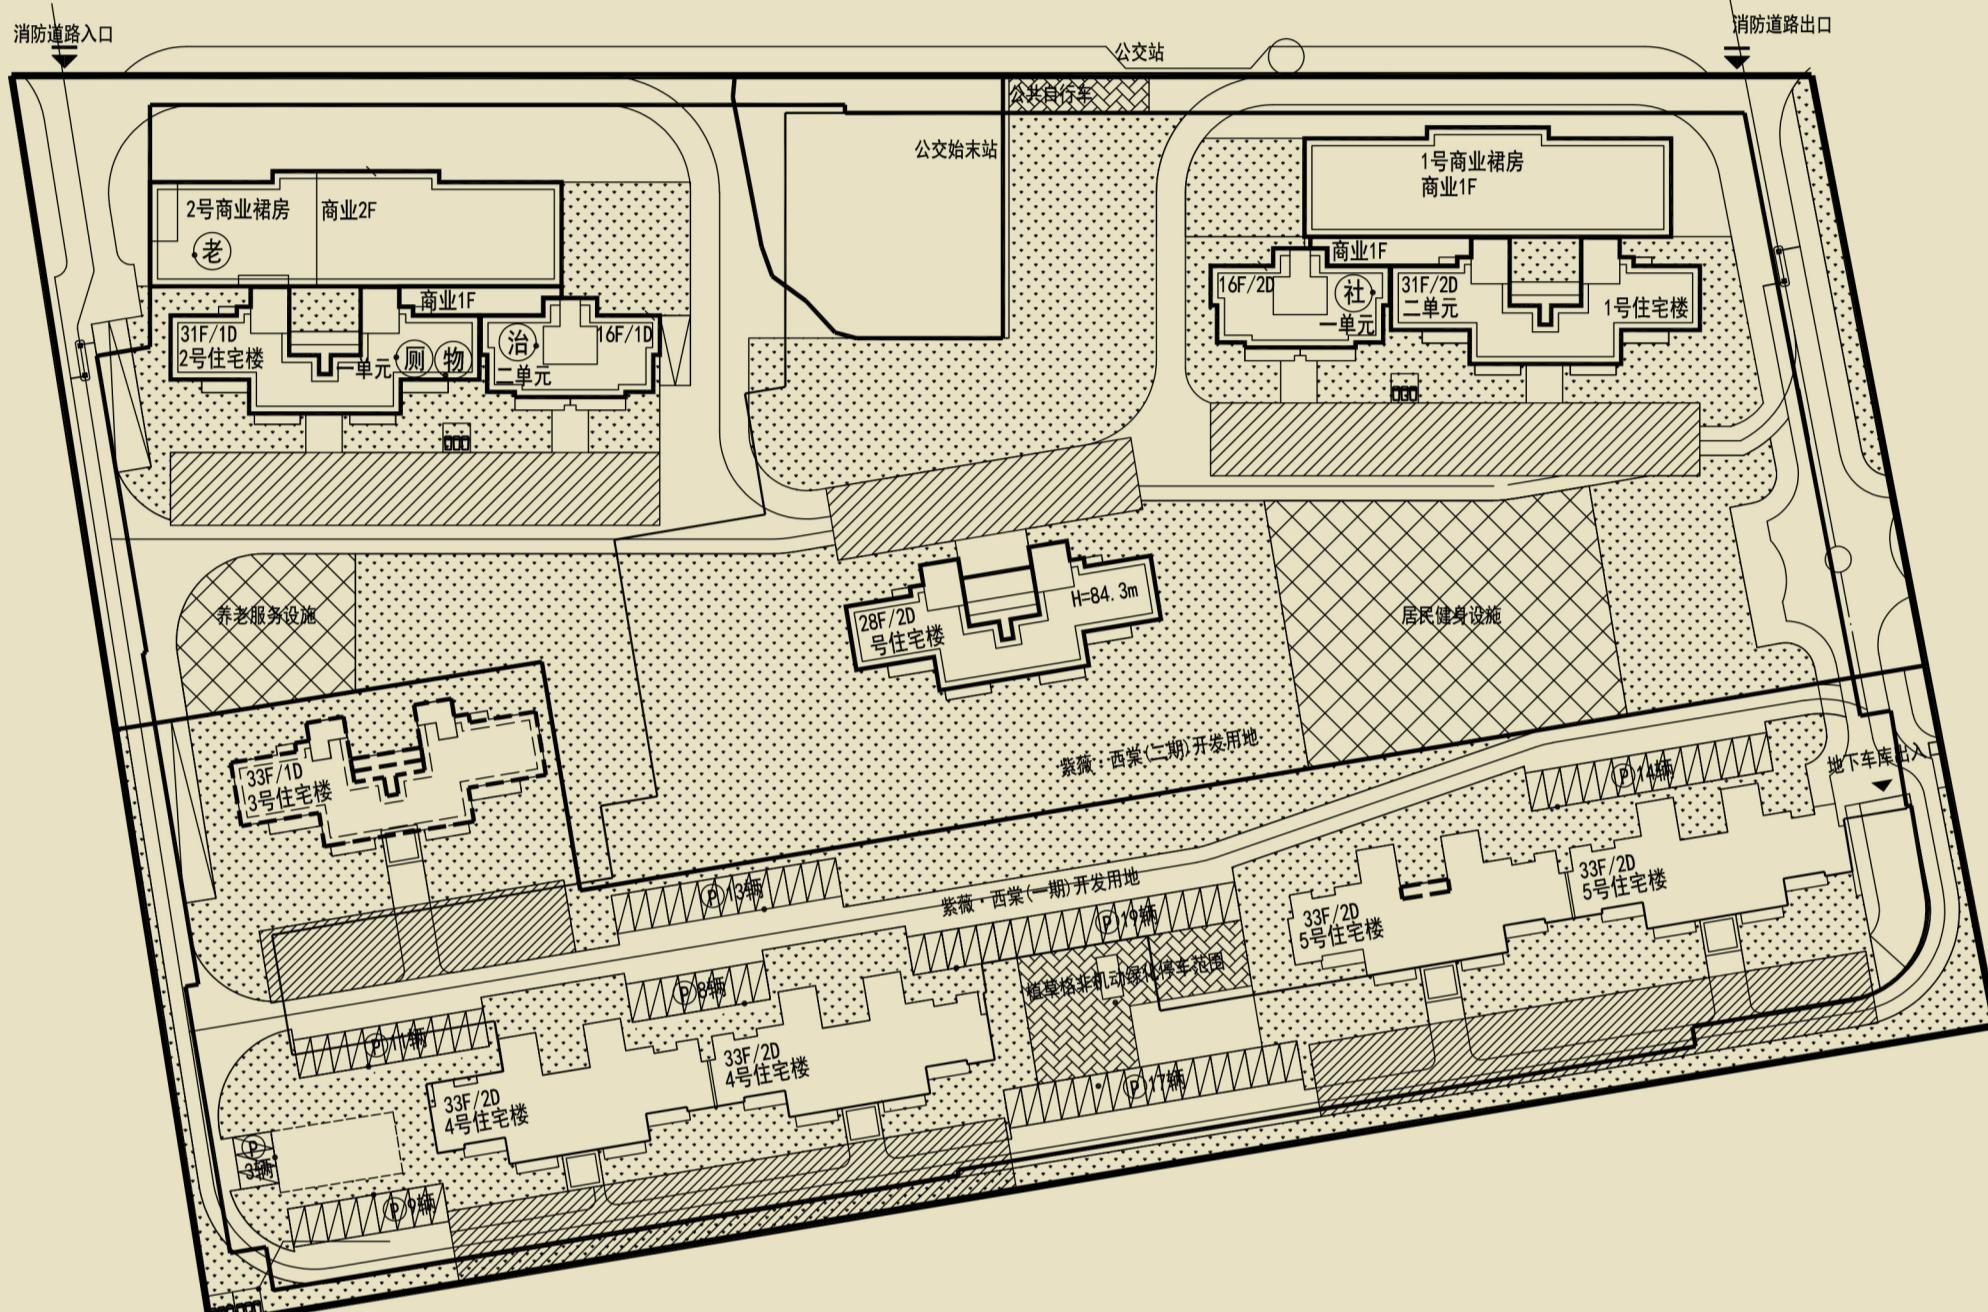

原审批地上车位

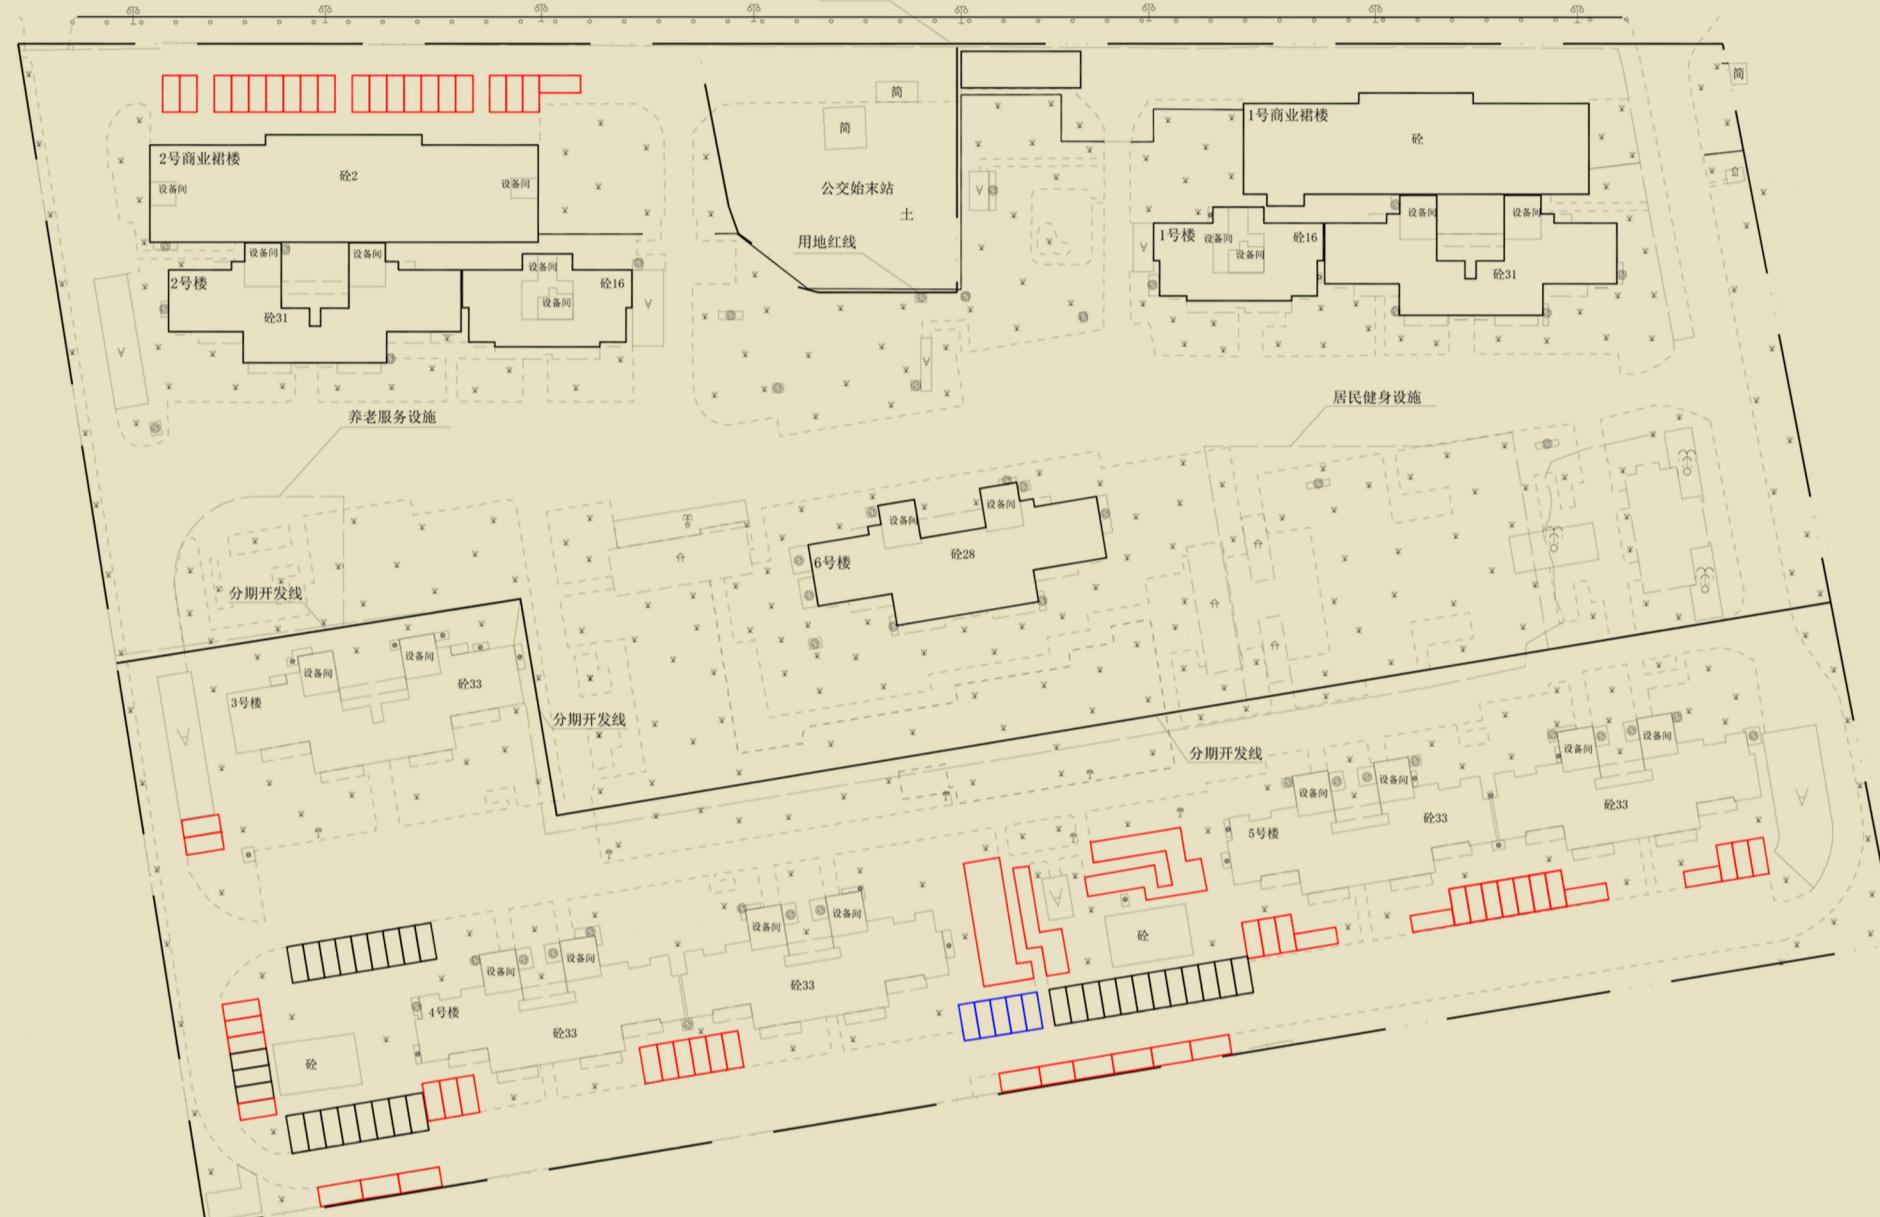

现状地上车位