
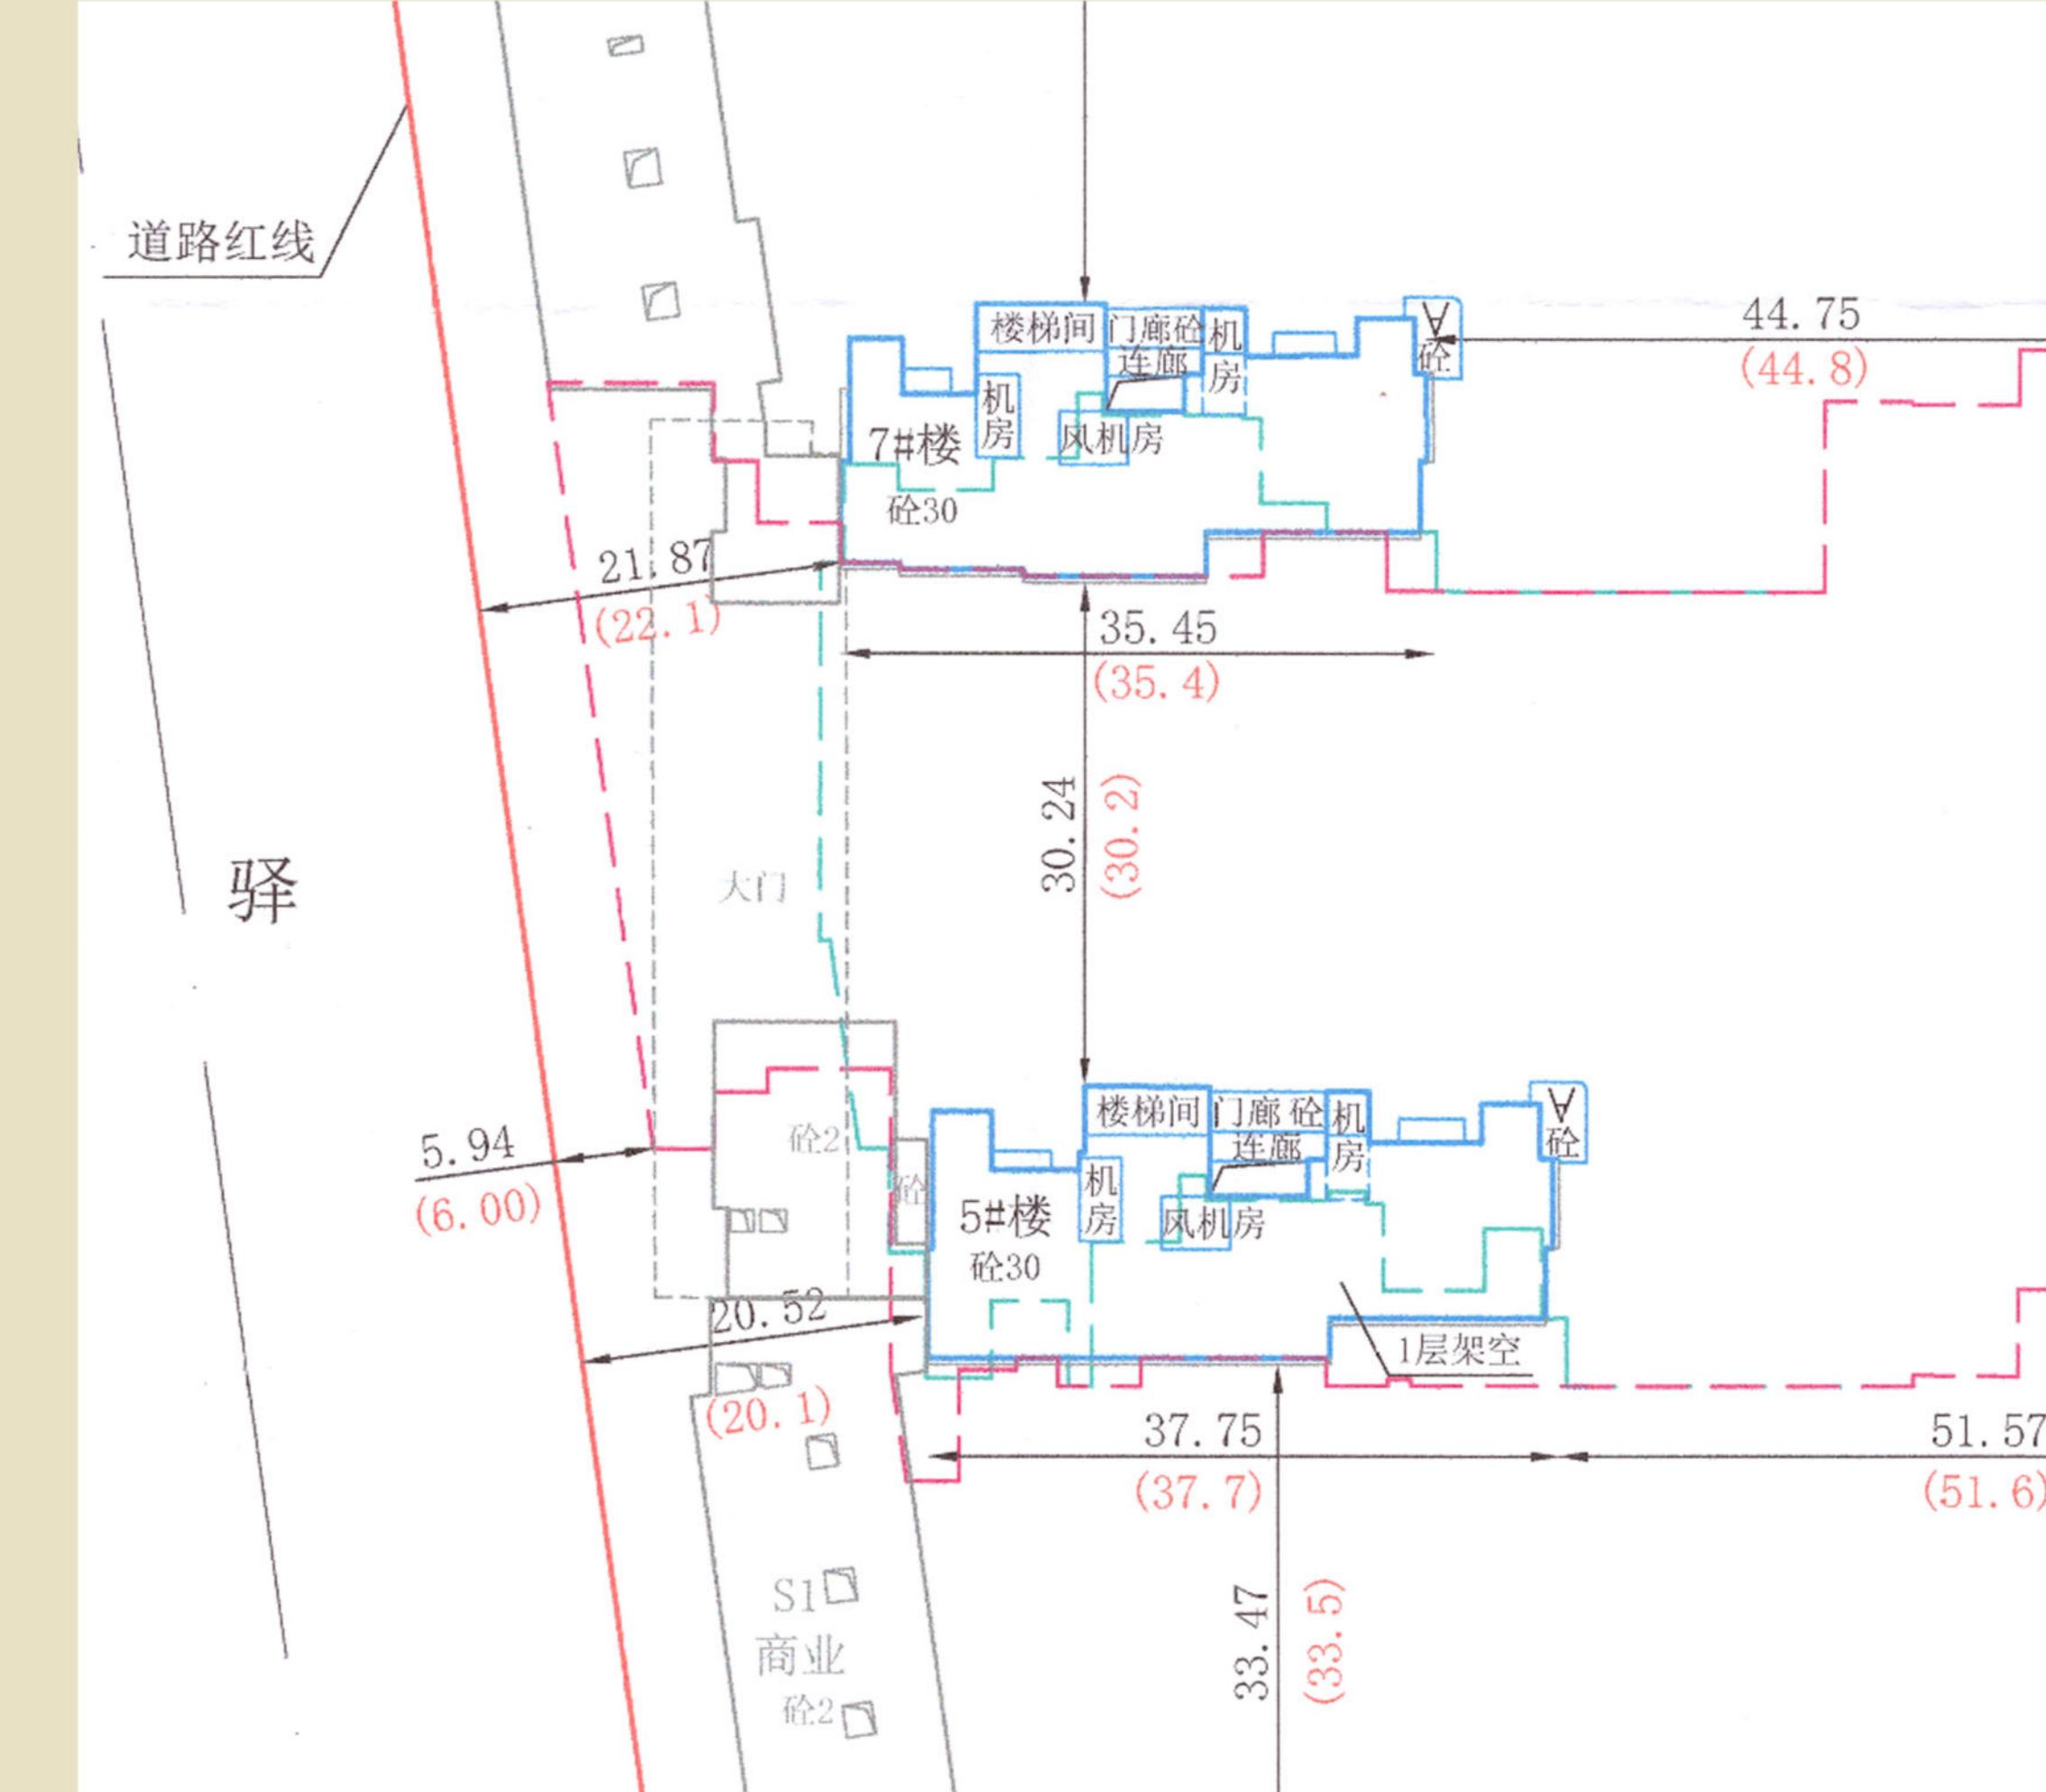


# 西安市规划现状公示牌

陕西天基房地产开发有限公司

天基阳光项目

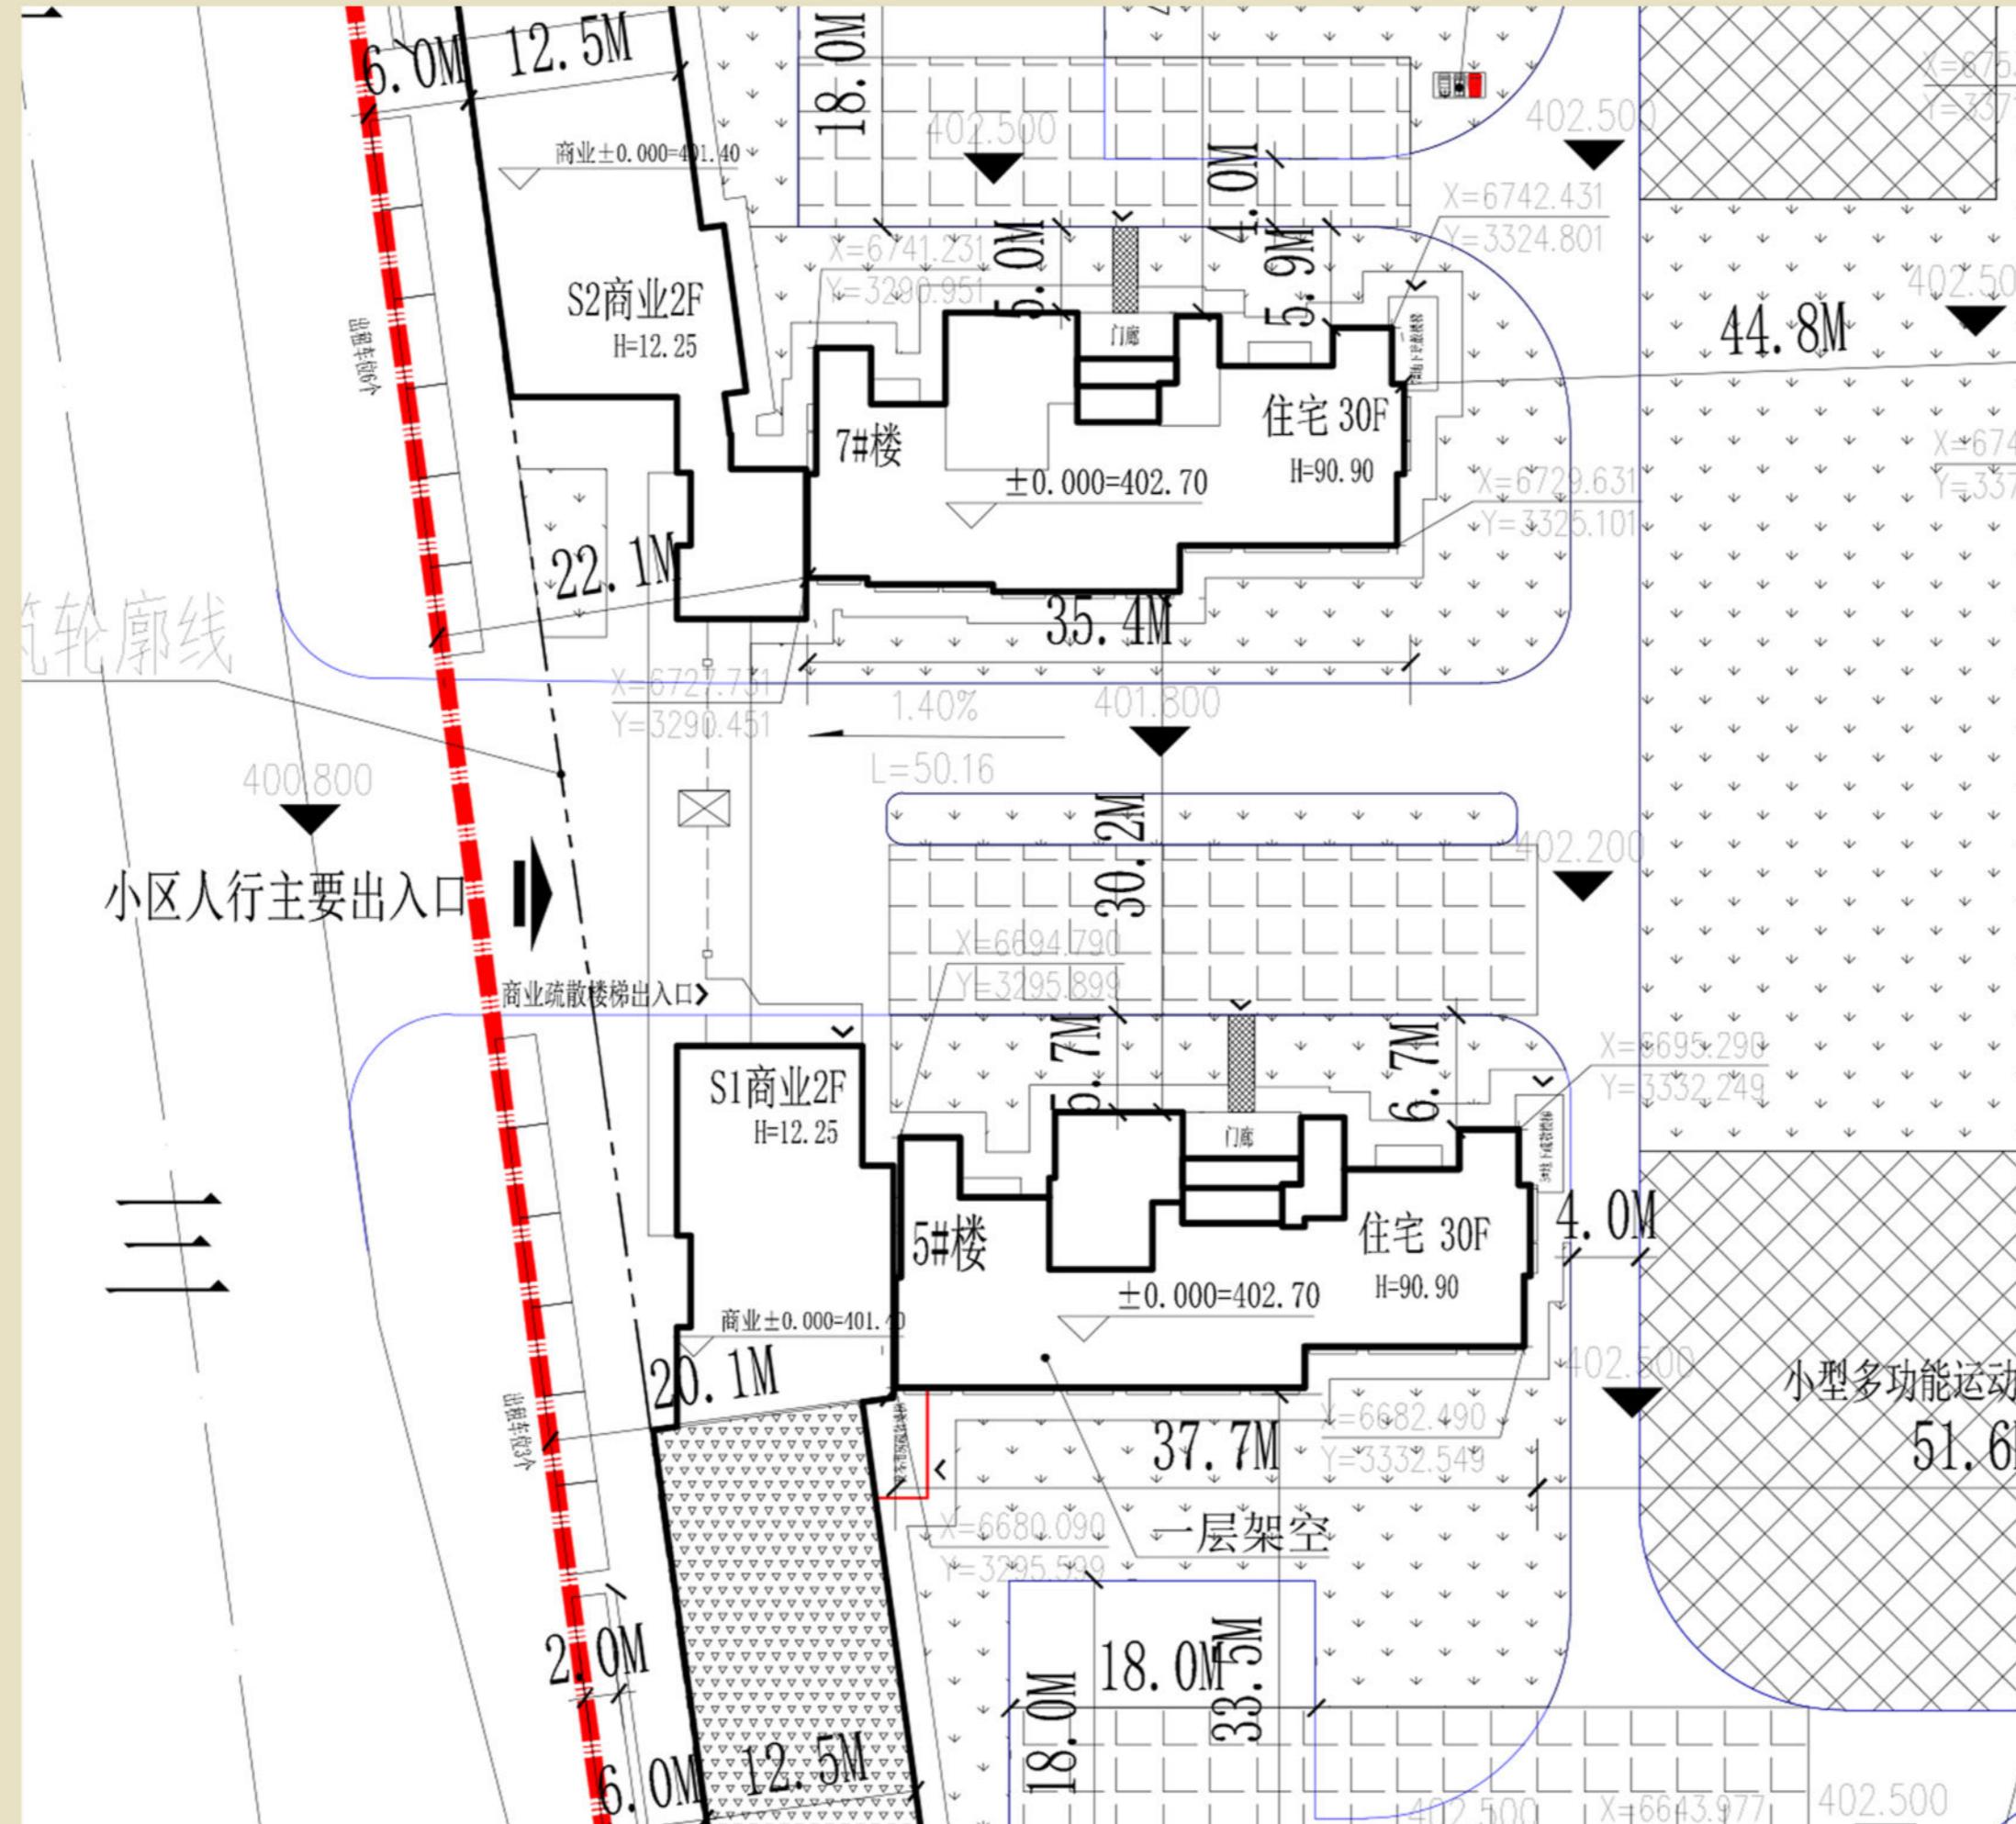

## 工程概况：

建设单位：陕西天基房地产开发有限公司  
设计单位：福建省闽武建筑设计院有限公司  
公示日期：2025年5月19日至2025年5月27日  
地址：西安市雁塔区朱雀大街21号朱雀云天  
邮编：710061

注：本公示仅供规划管理用

## 调整说明：

由陕西天基房地产开发有限公司开发建设的天基阳光项目，现向我局申请规划条件核实，根据西安市自然资源和规划局《关于加强建设工程规划条件核实管理工作的通知》文件要求，现将5#、7#楼建筑退界与规划许可要求对比予以公示，详见图纸。

相关利害关系人及广大群众如有异议或意见，可于公示期内通过书面、电话等方式提出意见或建议。

1.公示牌应置于主要路段显眼位置。

2.公示牌公示期间不得随意移撤，涂改。

西安市自然资源和规划局雁塔分局监制  
监督举报电话：029-85411064