

# 西安市规划现状公示牌

雁塔区雁南朗境项目



S3#原规划效果图



S3#现状照片

## 调整说明：


由陕西实泰置业有限公司开发建设的“雁塔区雁南朗境项目”，现向我局申请规划条件核实，根据西安市自然资源和规划局《关于加强建设工程规划条件核实管理工作的通知》文件要求，现将S3#楼外立面材质由米白色真石漆调整为黑色石材，增加门卫 $246.765m^2$ ，与规划许可要求对比予以公示。

相关利害关系人及广大群众如有异议或意见，可于公示期内通过书面、电话或电子邮箱的方式提出意见或建议。

## 工程概况：

建设单位：陕西实泰置业有限公司

设计单位：西安基准方中建筑设计有限公司

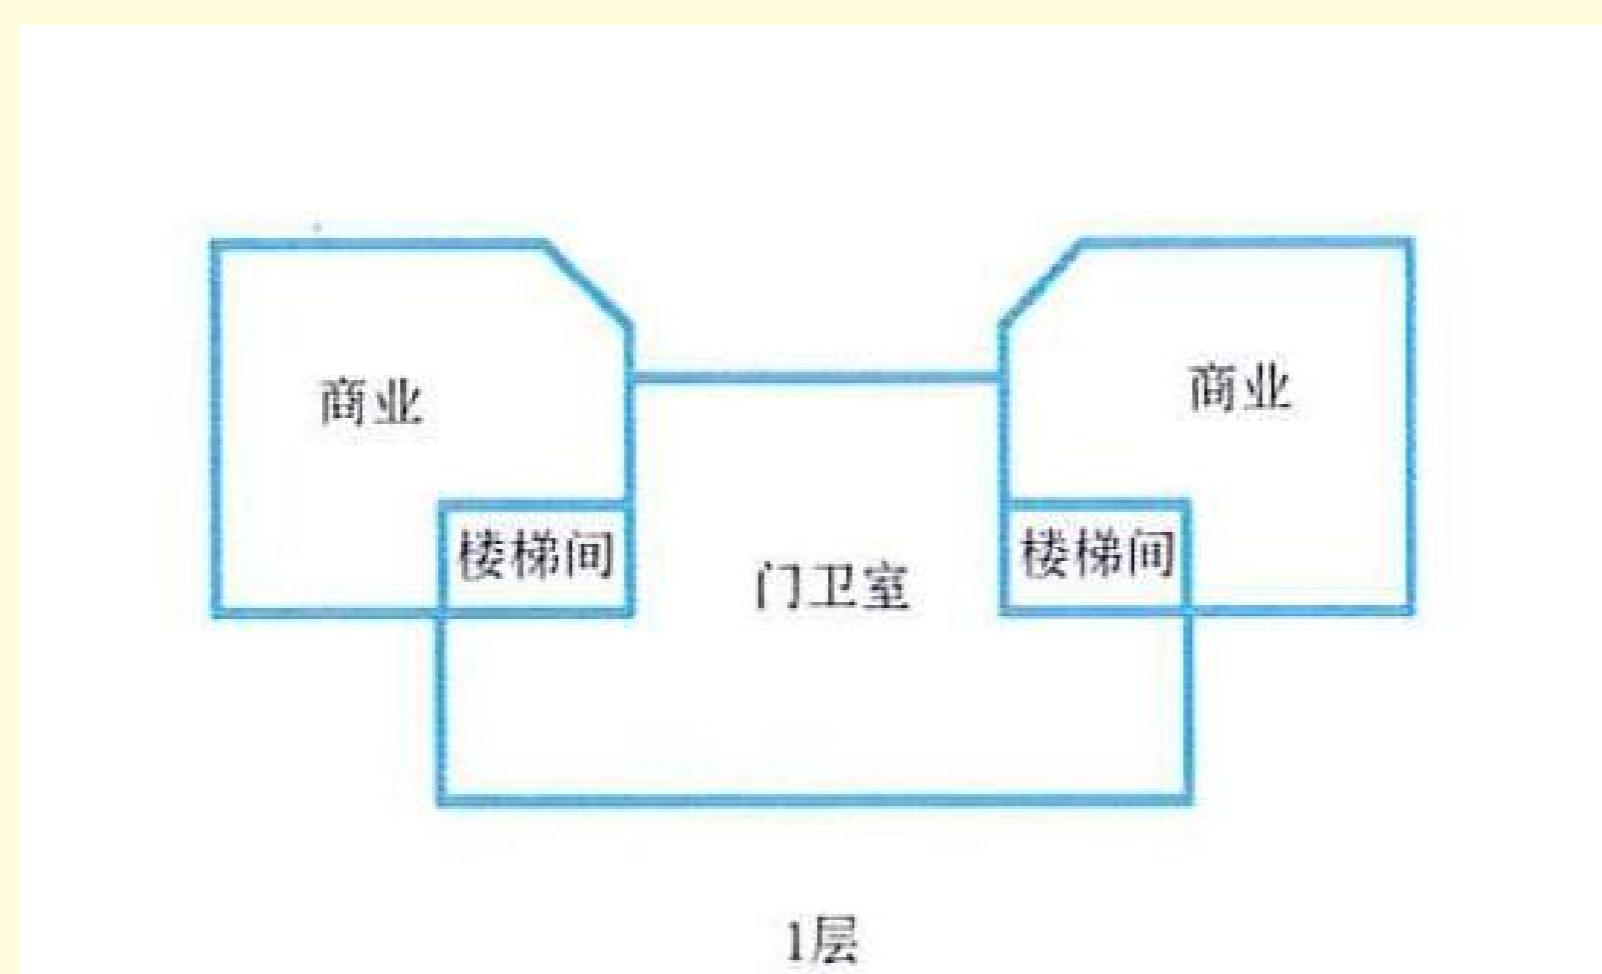

S3#现状

西安市自然资源和规划局监制  
监督举报电话：029-85411064

注：本公示仅供规划管理用

## 公示要求：

1. 公示牌应置于主要路段显眼位置。
2. 公示牌公示期间不得随意移撤，涂改。