



西安市规划现状公示



东望上瑞小区项目

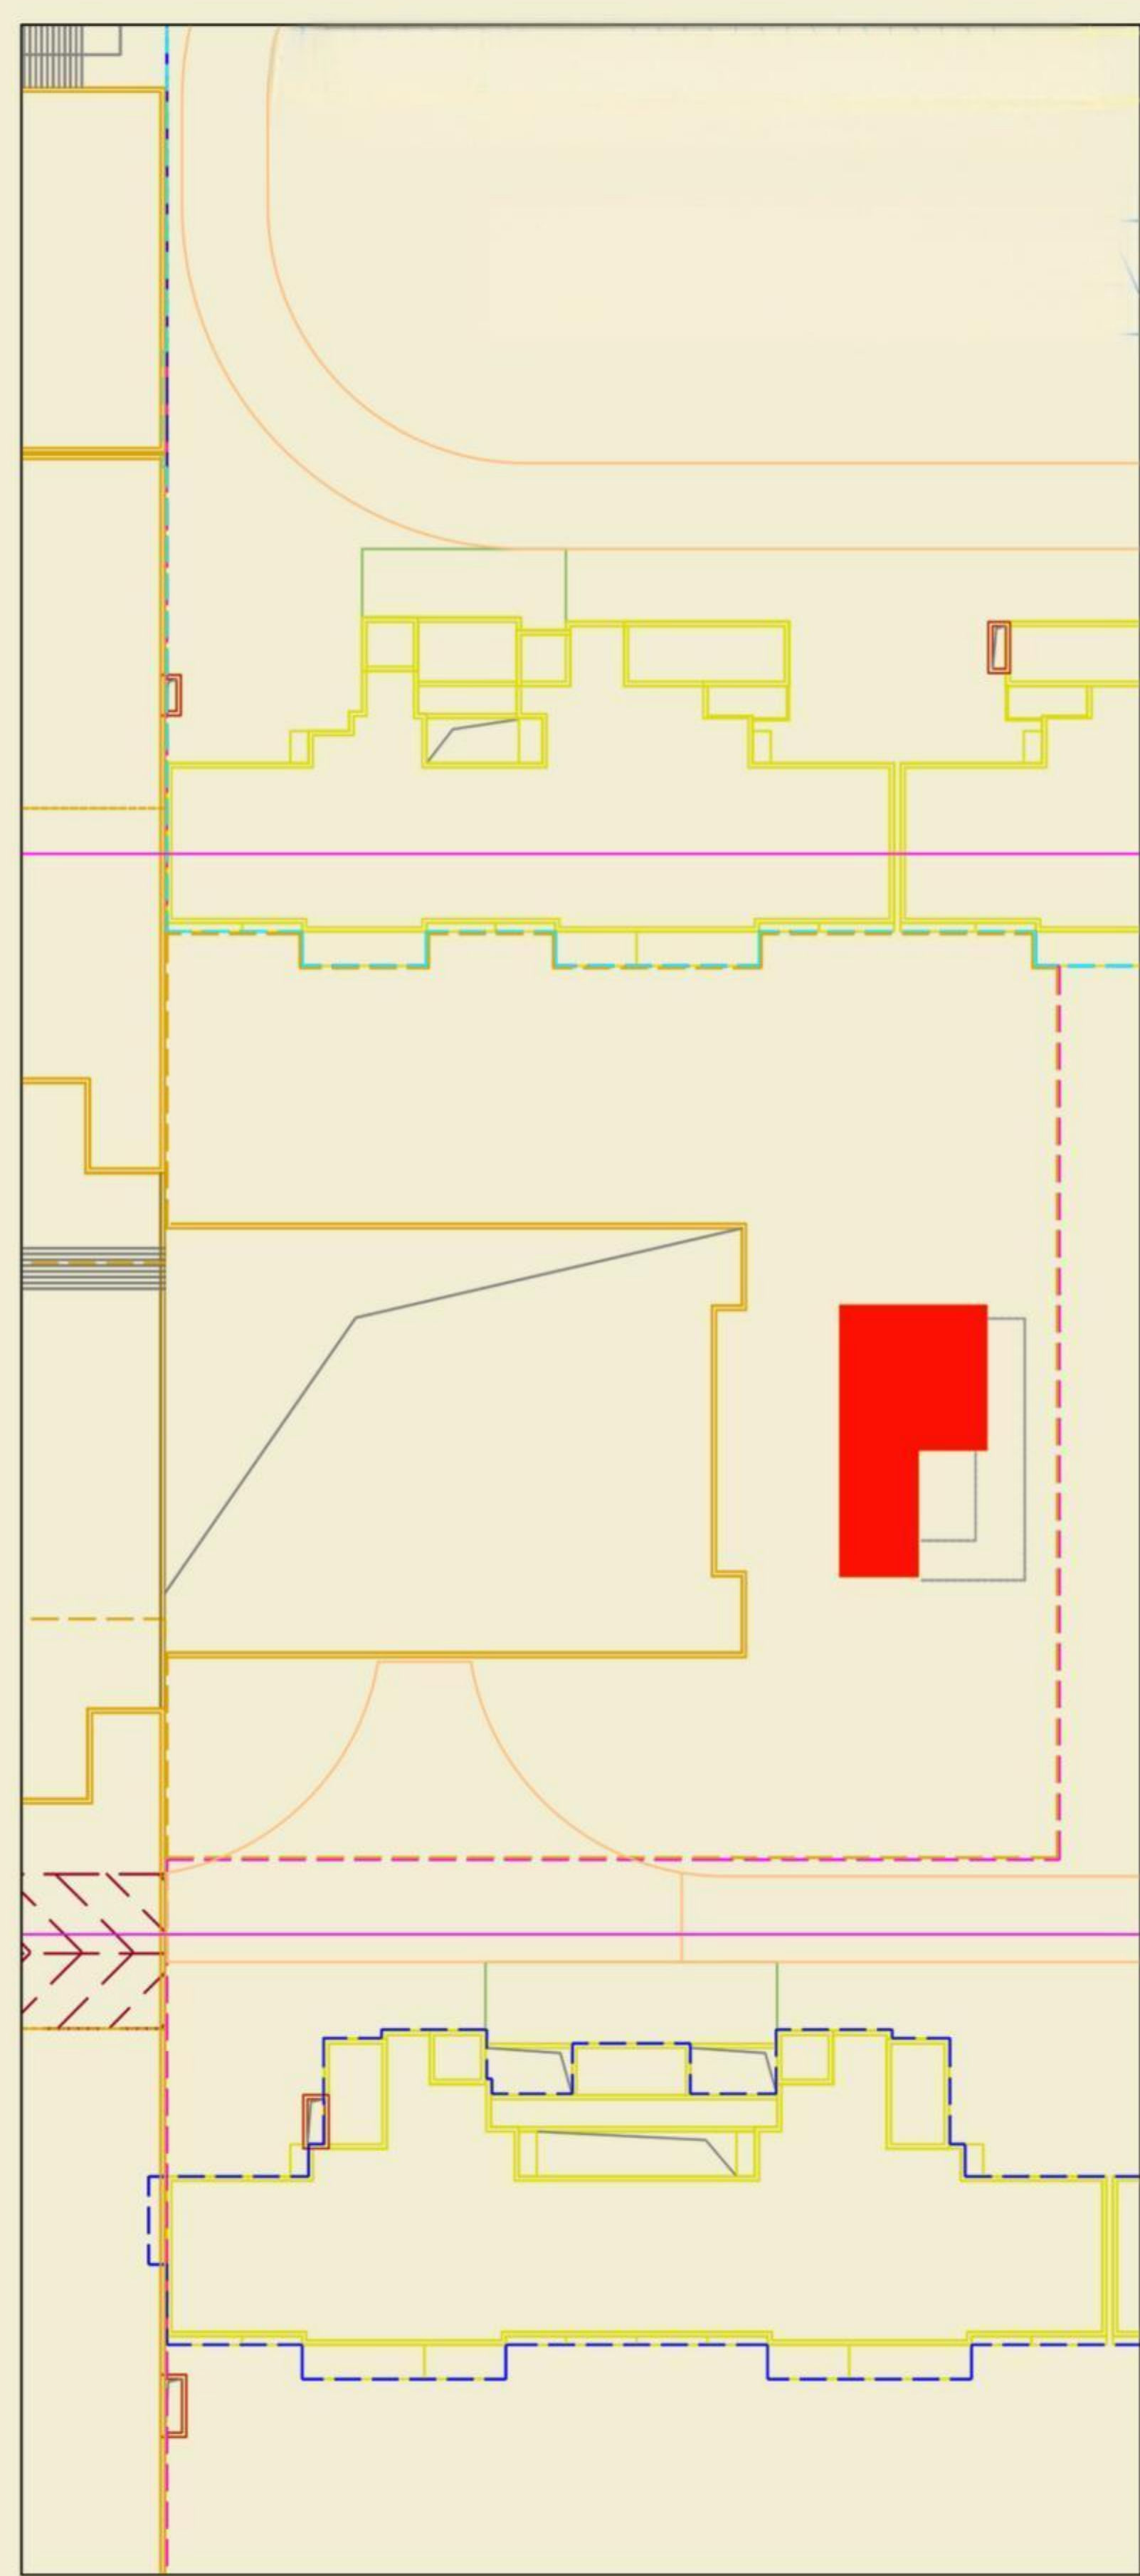

规划审批图

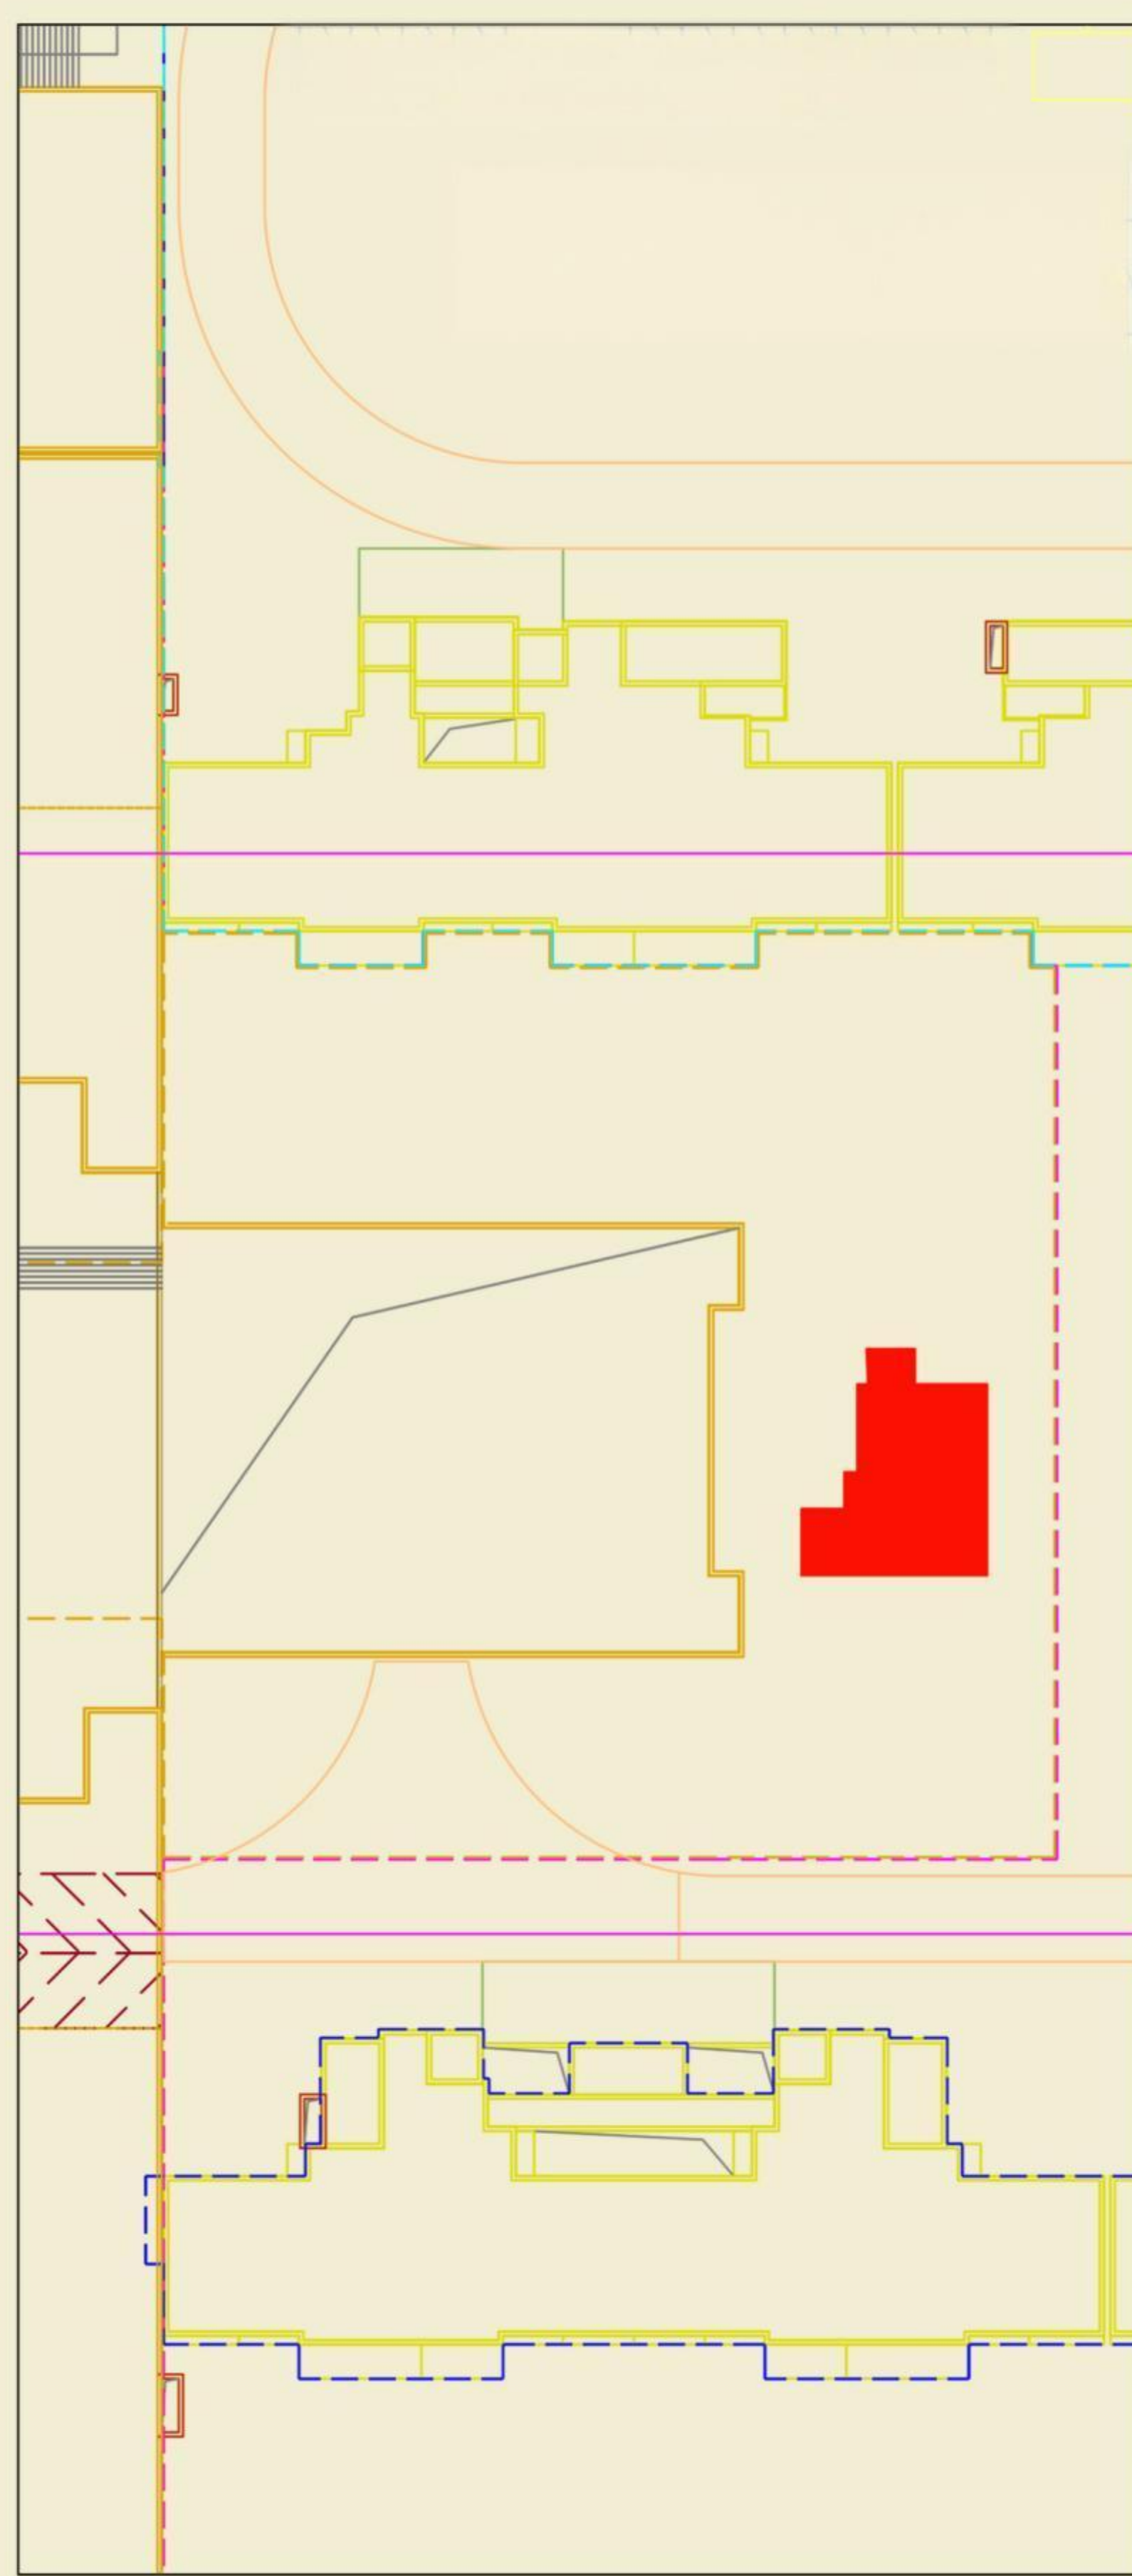

现状平面图

调整说明：

由西安宁筑实业有限公司开发建设的"东等驾坡城中村改造项目DK2建设项目（东望上瑞小区）"，现向我局申请规划条件核实，根据西安市自然资源和规划局《关于加强建设工程规划条件核实管理工作的通知》的相关要求，现将18#楼二层社区大堂现状外轮廓与规划许可方案对比予以公示。

如对上述内容有异议，请在公示期内以书面形式向西安市自然资源和规划局雁塔分局反映。

工程概况：

建设单位：西安宁筑实业有限公司

设计单位：长厦安基工程设计有限公司

注：本公示仅供规划管理用

西安市自然资源和规划局监制
监督举报电话：029-85411064

公示要求：1. 公示牌应置于主要路段显眼位置。
2. 公示牌公示期间不得随意移撤，涂改。